




Visualisierung von Südwest

LEGENDE:

- NEUE REGENWASSERLEITUNG
- NEUE SCHMUTZWASSERLEITUNG
- BEST. REGENWASSERLEITUNG
- BEST. SCHMUTZWASSERLEITUNG
- BEST. EINSTELHALLE

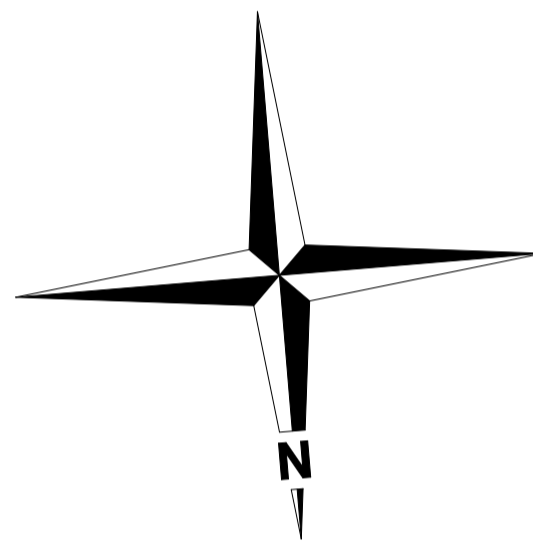

BAUHERRSCHAFT

Josef Waller AG  
Werkstrasse 1  
6233 Büren

GRUNDEIGENTÜMER

Josef Waller AG  
Werkstrasse 1  
6233 Büren

ARCHITEKT / PLANVERFASSER

Röllli Architektur AG  
Oberdorfstrasse 11  
6232 Geuenssee

Haus 2: ±0.00 F.Bo.EG = 521.70 m.ü.M./ Haus 3: ±0.00 F.Bo.EG = 520.90 m.ü.M.


**Neubau 2MFH's, Parz. 75, Moosgasse 1/3,  
6217 Kottwil**  
Josef Waller AG, Werkstrasse 1, 6233 Büren

**Haus 2 & 3: Untergeschoss  
mit Kanalisation**

Plan-Nr.: 299-101  
Mst.: 1:100,  
Format: 60 x 105cm  
Datum: 29.04.2015  
Gezeichnet: luc/sn  
Sachbearbeiter:  
Revidiert:  
Revidiert:  
Revidiert:  
Revidiert:  
Revidiert:

**Röllli Architektur AG**  
Oberdorfstrasse 11  
6232 Geuenssee

Telefon: 041/925 64 84  
Fax: 041/925 64 83  
Mail: info@roelli-architektur.ch  
Web: www.roelli-architektur.ch

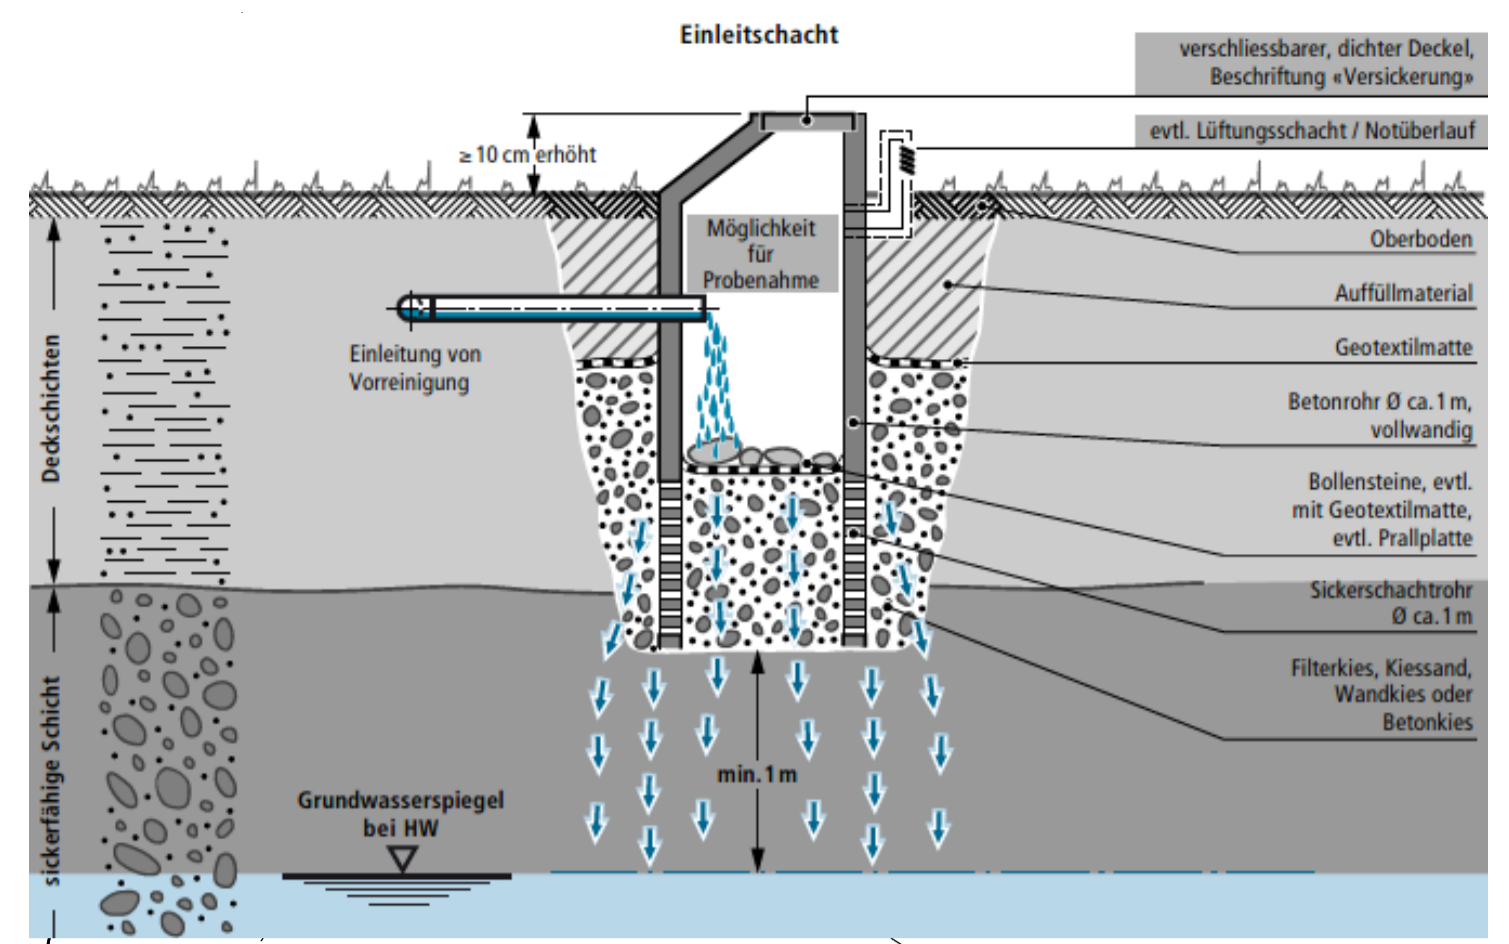

Gebäude Moosgasse 5 (best.)	= 36 Zimmer
Gebäude Moosgasse 2 (geplant)	= 42 Zimmer
Gebäude Moosgasse 1 (geplant)	= 36 Zimmer
<b>Total</b>	<b>= 114 Zimmer</b>
86 Zimmer = 213 Plätze	= 57 Schutzplätze erforderlich
Gebäude Moosgasse 5	= 42 Schutzplätze best.
Schutzplätze noch erforderlich	= 57-42 = <b>15 Schutzplätze</b>
Fläche:	15 Schutzplätze = 1 Aggregate x 1.0m² = 15.00m²
Volumen:	Gefordert = 15 Schutzplätze x 2.5m³ = 37.5m³
	Erhältlich = 18.00m³ x 2.41m³ = 43.38m³

85130888

85130489

85130484

Moosgasse