



2 Dachgeschoss

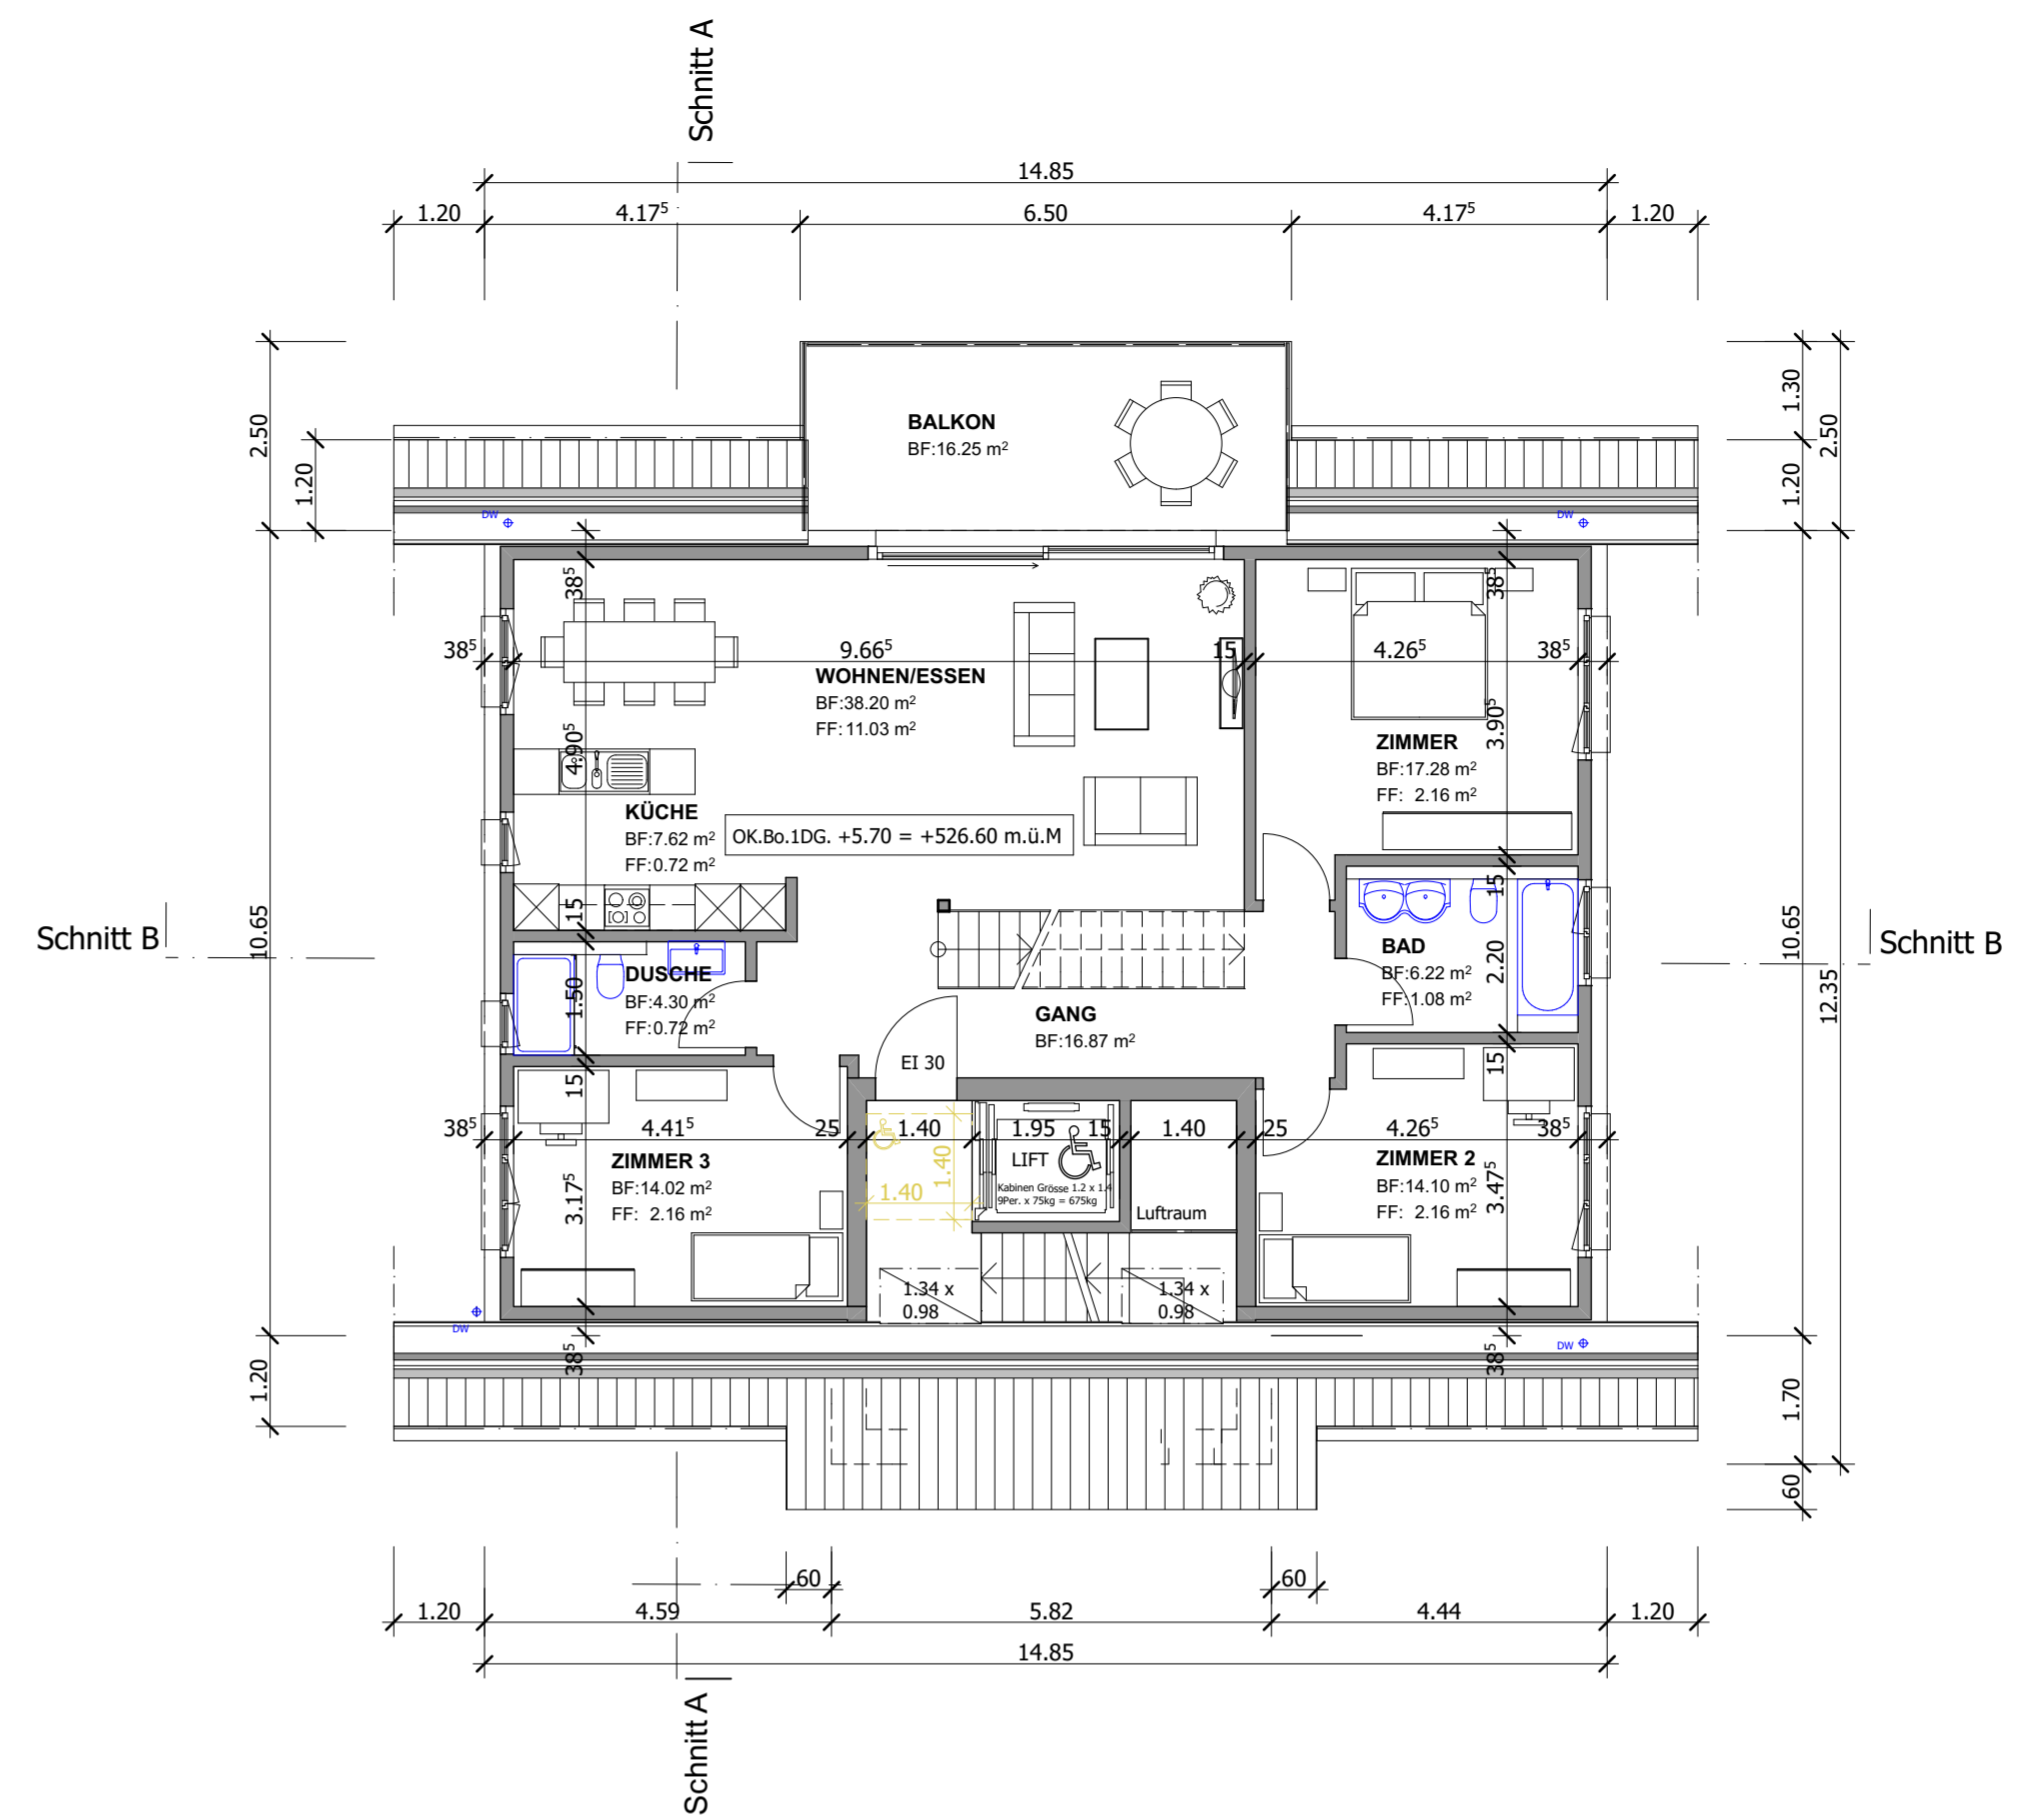

1 Dachgeschoss

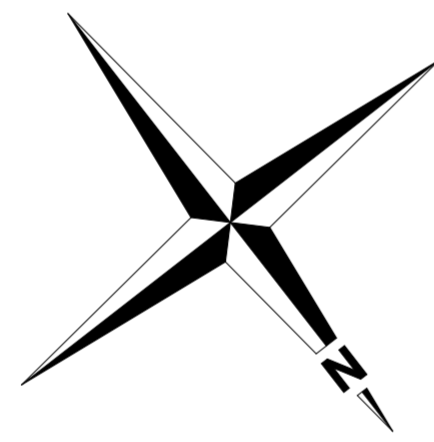

BAUHERRSCHAFT

Josef Waller AG
Werkstrasse 1
6233 Büren


GRÜNDEIGENTÜMER

Josef Waller AG
Werkstrasse 1
6233 Büren

ARCHITEKT / PLANVERFASSER

Röllli Architektur AG
Oberdorfstrasse 11
6232 Geuensee

Haus 2: ±0.00 F.Bo.EG = 521.70 m.ü.M./ Haus 3: ±0.00 F.Bo.EG = 520.90 m.ü.M.

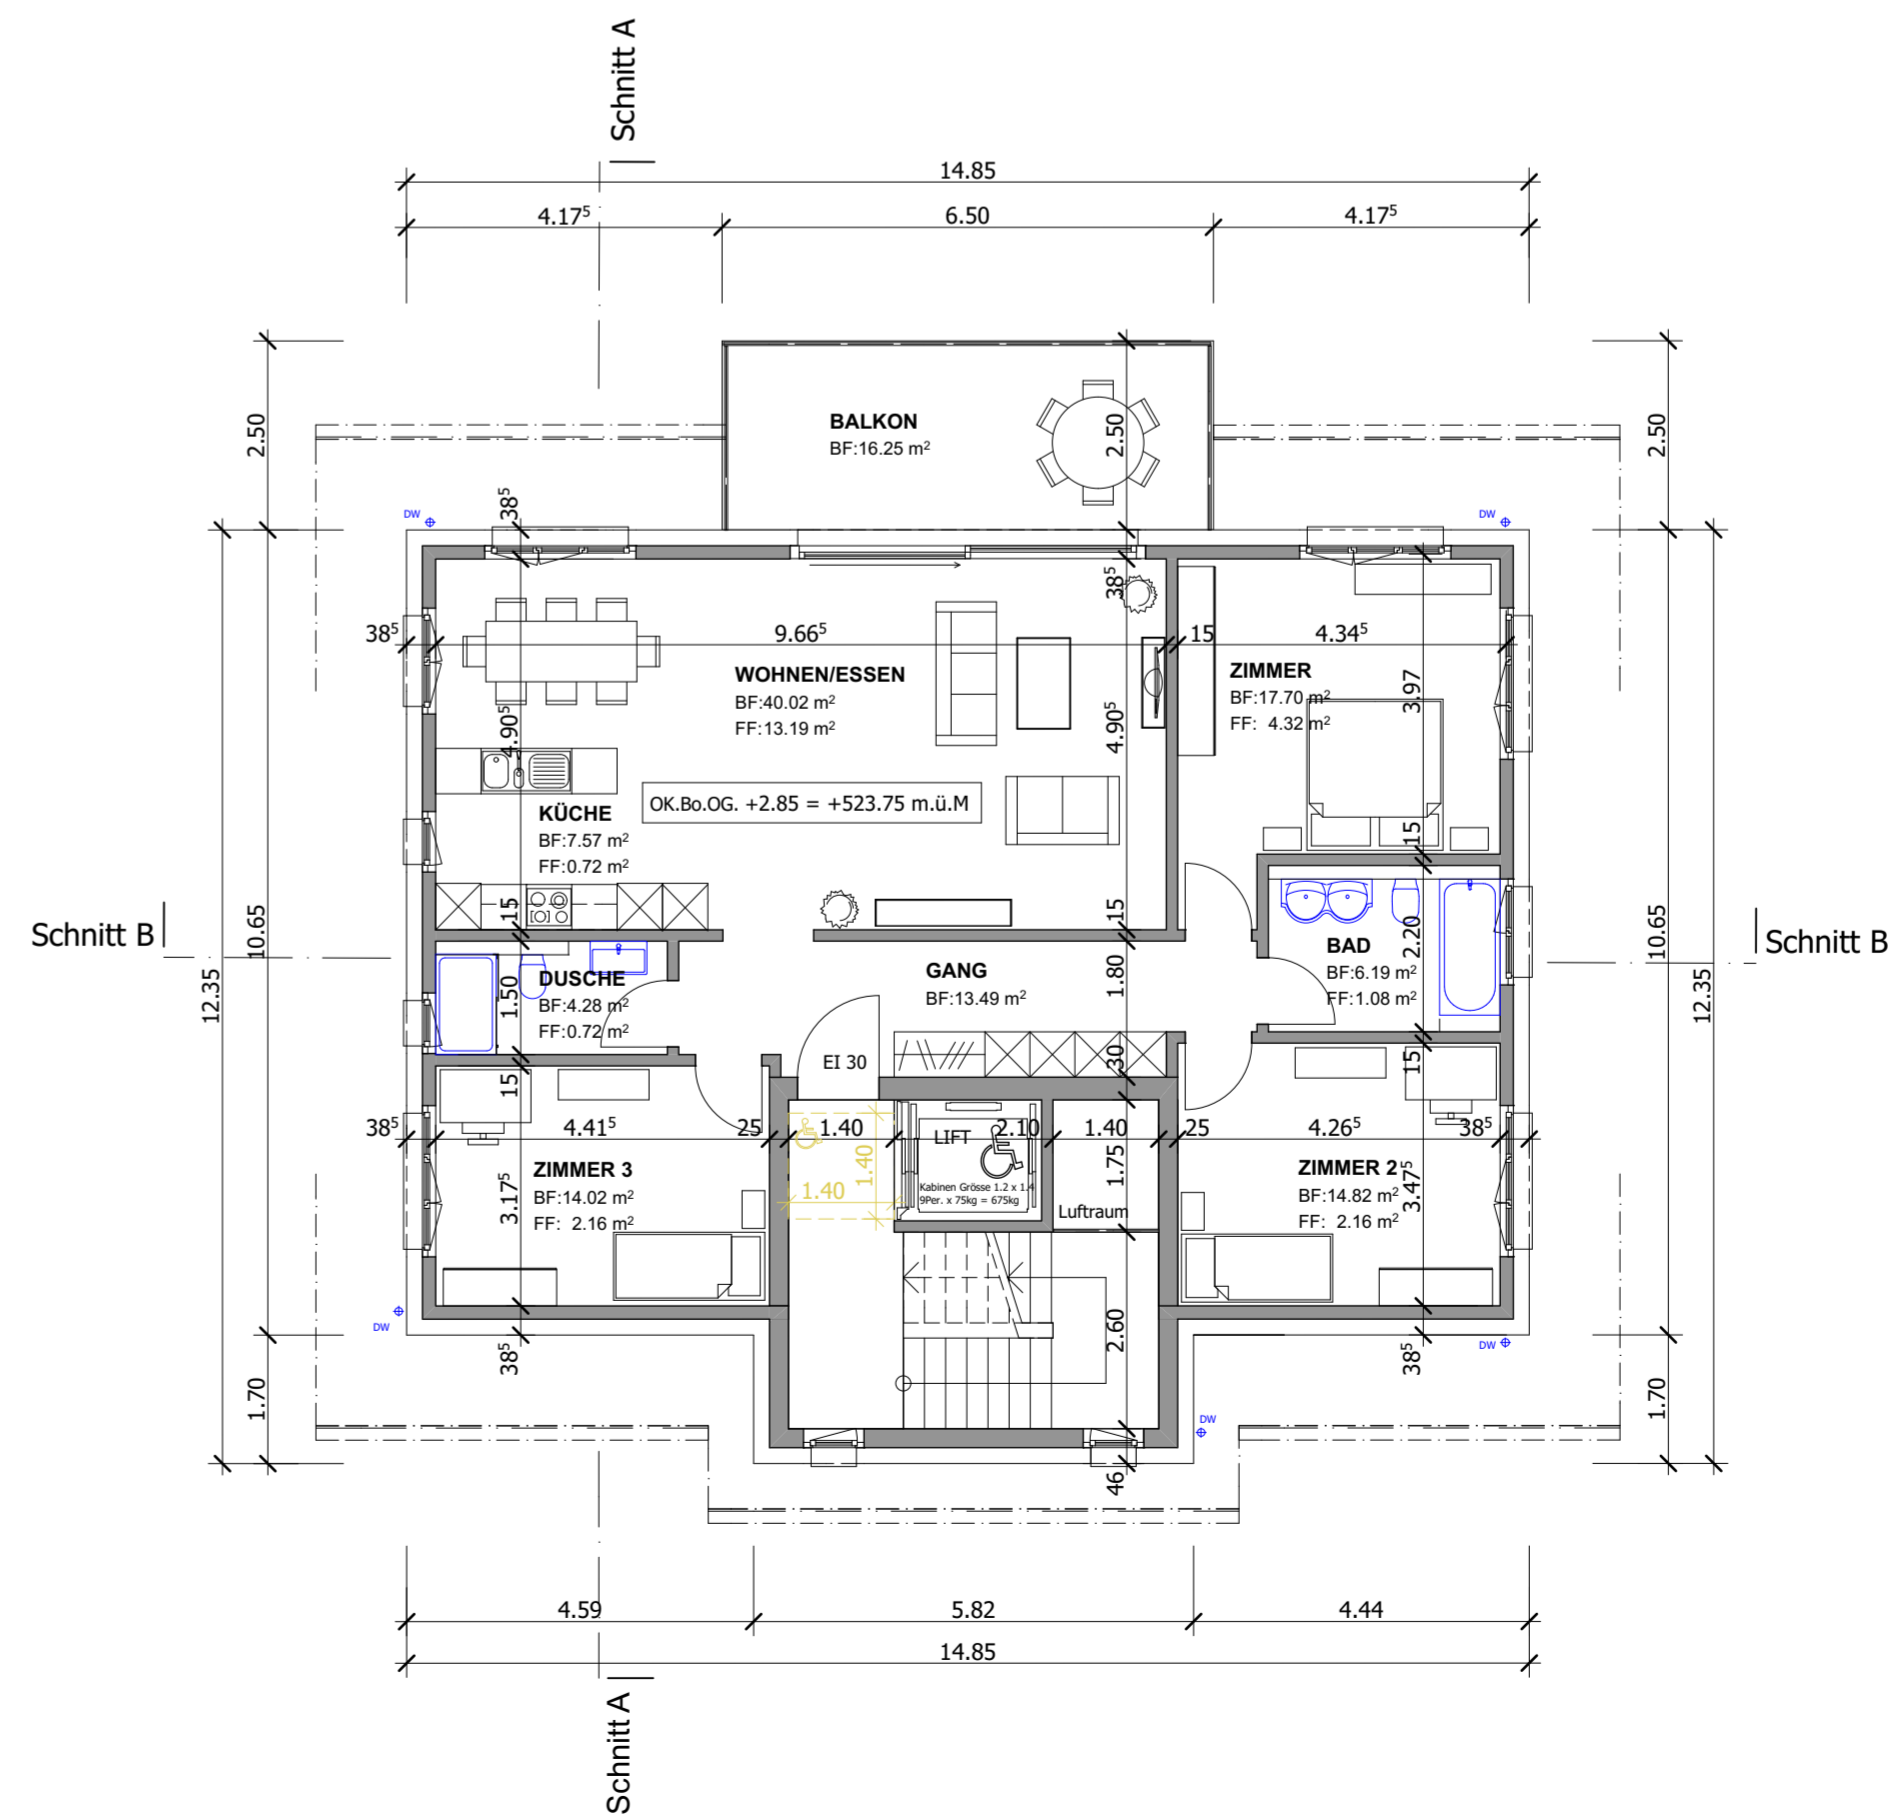

Obergeschoss

**Neubau 2MFH`s, Parz. 75, Moosgasse 1/3,
6217 Kottwil**
Josef Waller AG, Werkstrasse 1, 6233 Büren

**Haus 3: Grundrisse OG +
DG 1 und DG 2**

Pfad: Zeichnungen\299 Kottwil Gütsch\Baugesuchpläne\3 Baugesuch Haus 2, 9FH mit Haus 3 Lift & FL.pln

Plan-Nr.: 299-106
Mst: 1:100
Format: 60 x 63cm
Datum: 29.04.2015
Gezeichnet: luc/sn
Sachbearbeiter:
Revidiert:
Revidiert:
Revidiert:
Revidiert:
Revidiert:

Röllli Architektur AG
Oberdorfstrasse 11
6232 Geuensee

PR
MINER-C-ILE
Telefon: 041/925 64 84
Fax: 041/925 64 83
Mail: info@roelli-architektur.ch
Web: www.roelli-architektur.ch