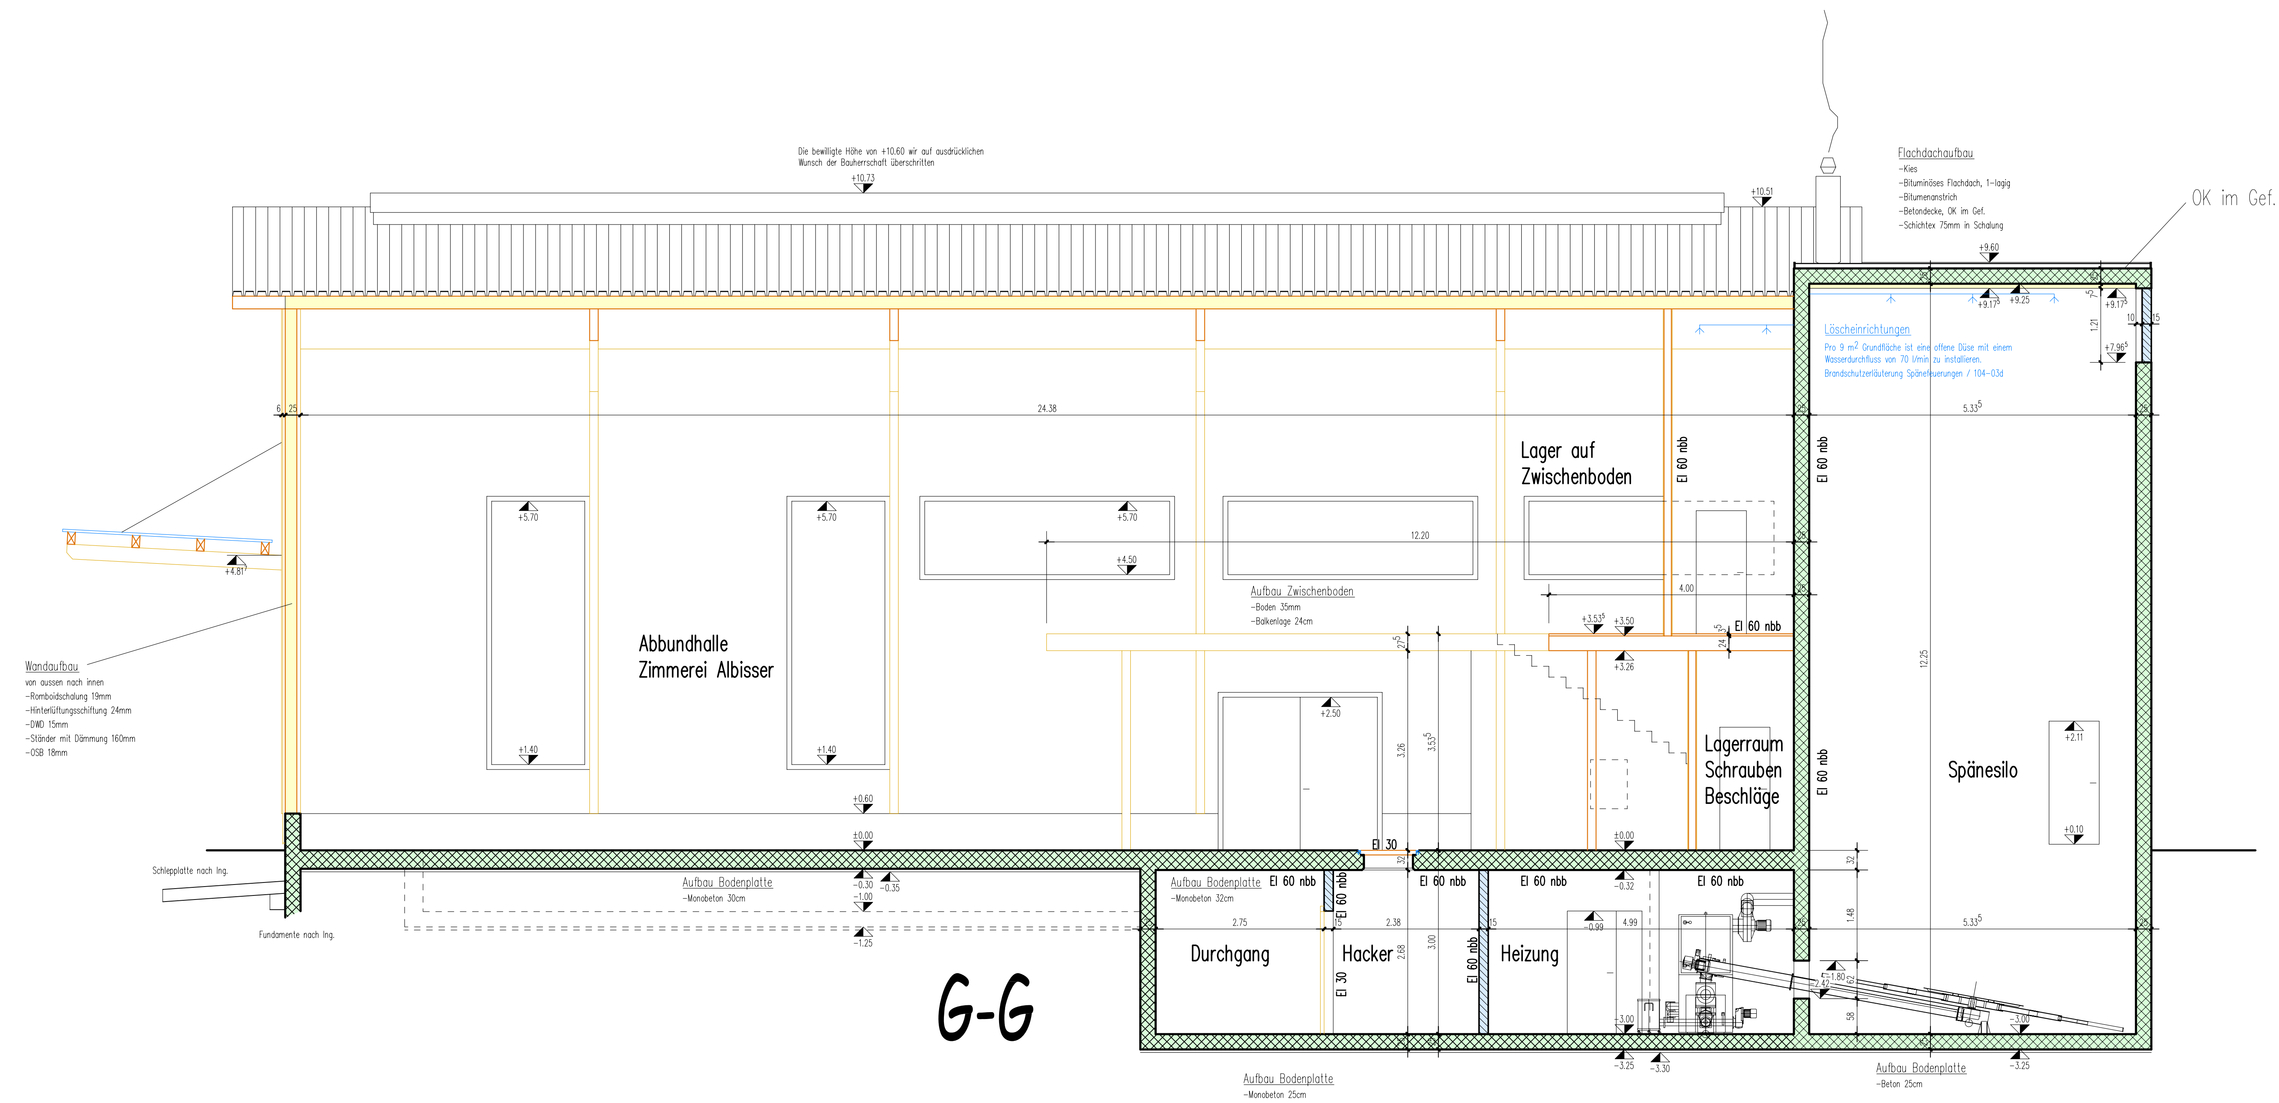

G-G

Sämtliche Materialwahlen aller Bauteile, deren Konstruktion sowie alle Materialstärken etc. wurden auf Wunsch der Bauherrschaft übernommen.
Sämtliche Materialeigenschaften (vor allem schalltechnische und statische) liegen in der Eigenverantwortung der Bauherrschaft sowie deren Ingenieure und entziehen sich des Einflusses des Architekten. Die Bauherrschaft entbindet den Architekten ausdrücklich von der diesbezüglichen Gewährleistung und Anwendung der einschlägigen SIA-Normen.

Sämtliche Masse sind Rohmasse und vom Unternehmer am Bau zu kontrollieren. Für die Anfertigung von Einbauteilen ist eine Masskontrolle am Bau unerlässlich, die Planmasse können Toleranzen enthalten.
Grössere Abweichungen sind der Bauleitung sofort zu melden.
Tür-Höhenmasse: ab ok.f.bo bis uk.r.st
Fenster-Höhenmasse: ab ok.f.bk bis uk.r.st / uk galerieblech

Plan für:

Ausgabedatum:

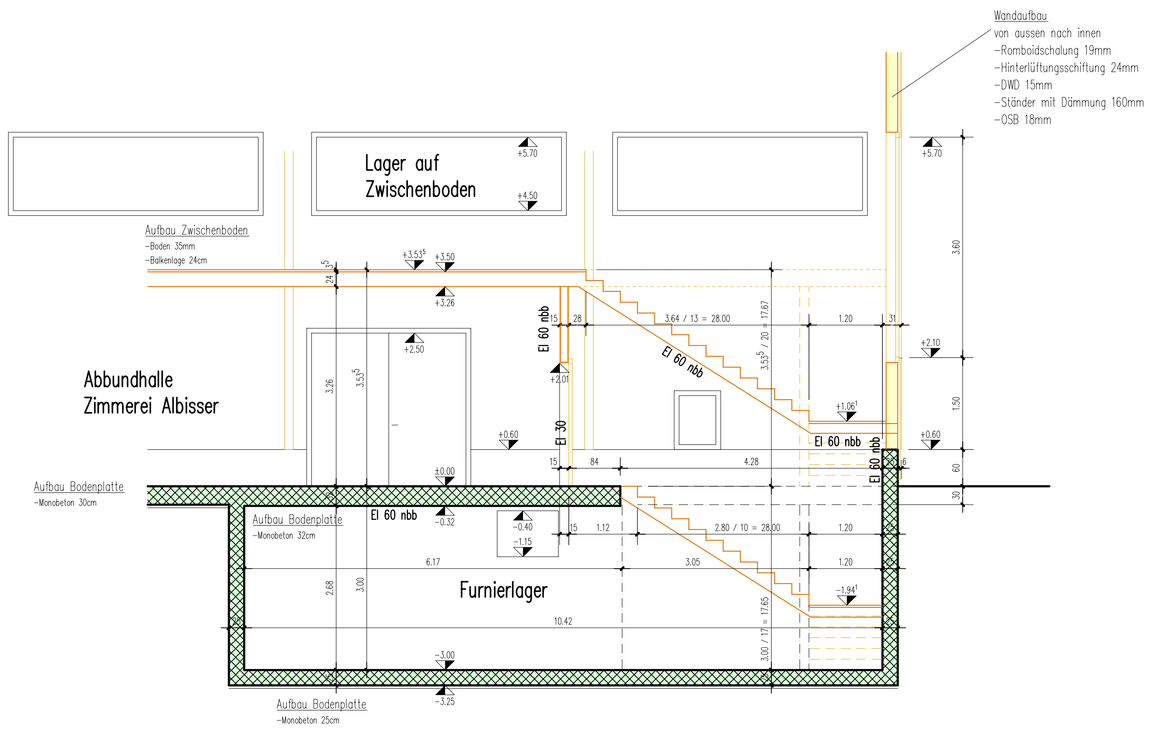

H-H

legende:

	kalksandstein	f.bo	kote fertig boden
	backstein	r.bo	kote roher boden
	beton	bk	kote fensterbank / schwelle
	wände im nächstoberen geschoss	uk	kote unterkant bauteil
k	kurbelseite für storenantrieb	ok	kote oberkant bauteil
bfb	betonfensterbank	d=	dicke bauteil

albisser ag
holzbau und schreinerei
6232 geuensee

±0.00 = 498.00 m.ü.M = OK F. Boden EG

Neubau Schreinerei, Zimmerei, Lager, Büros, Ausserdorf, 6232 Geuensee

Bauherrschaft:	Albisser AG, Holzbau und Schreinerei, 6232 Geuensee	259-506w
Werkplan:	Schnitte G-G, H-H Mst. 1:50	format: 84 x 74 cm; gezeichnet: ppP/CAD; datum: 18.08.2006; revidiert: 29.09.2006/ppP; revidiert: –; revidiert: –
Architekt:	Rölli Architektur AG, Oberdorfstrasse 11, 6232 Geuensee Tel. 041/921 64 34 Fax. 041/921 83 19	PTR