




Nord-West-Fassade

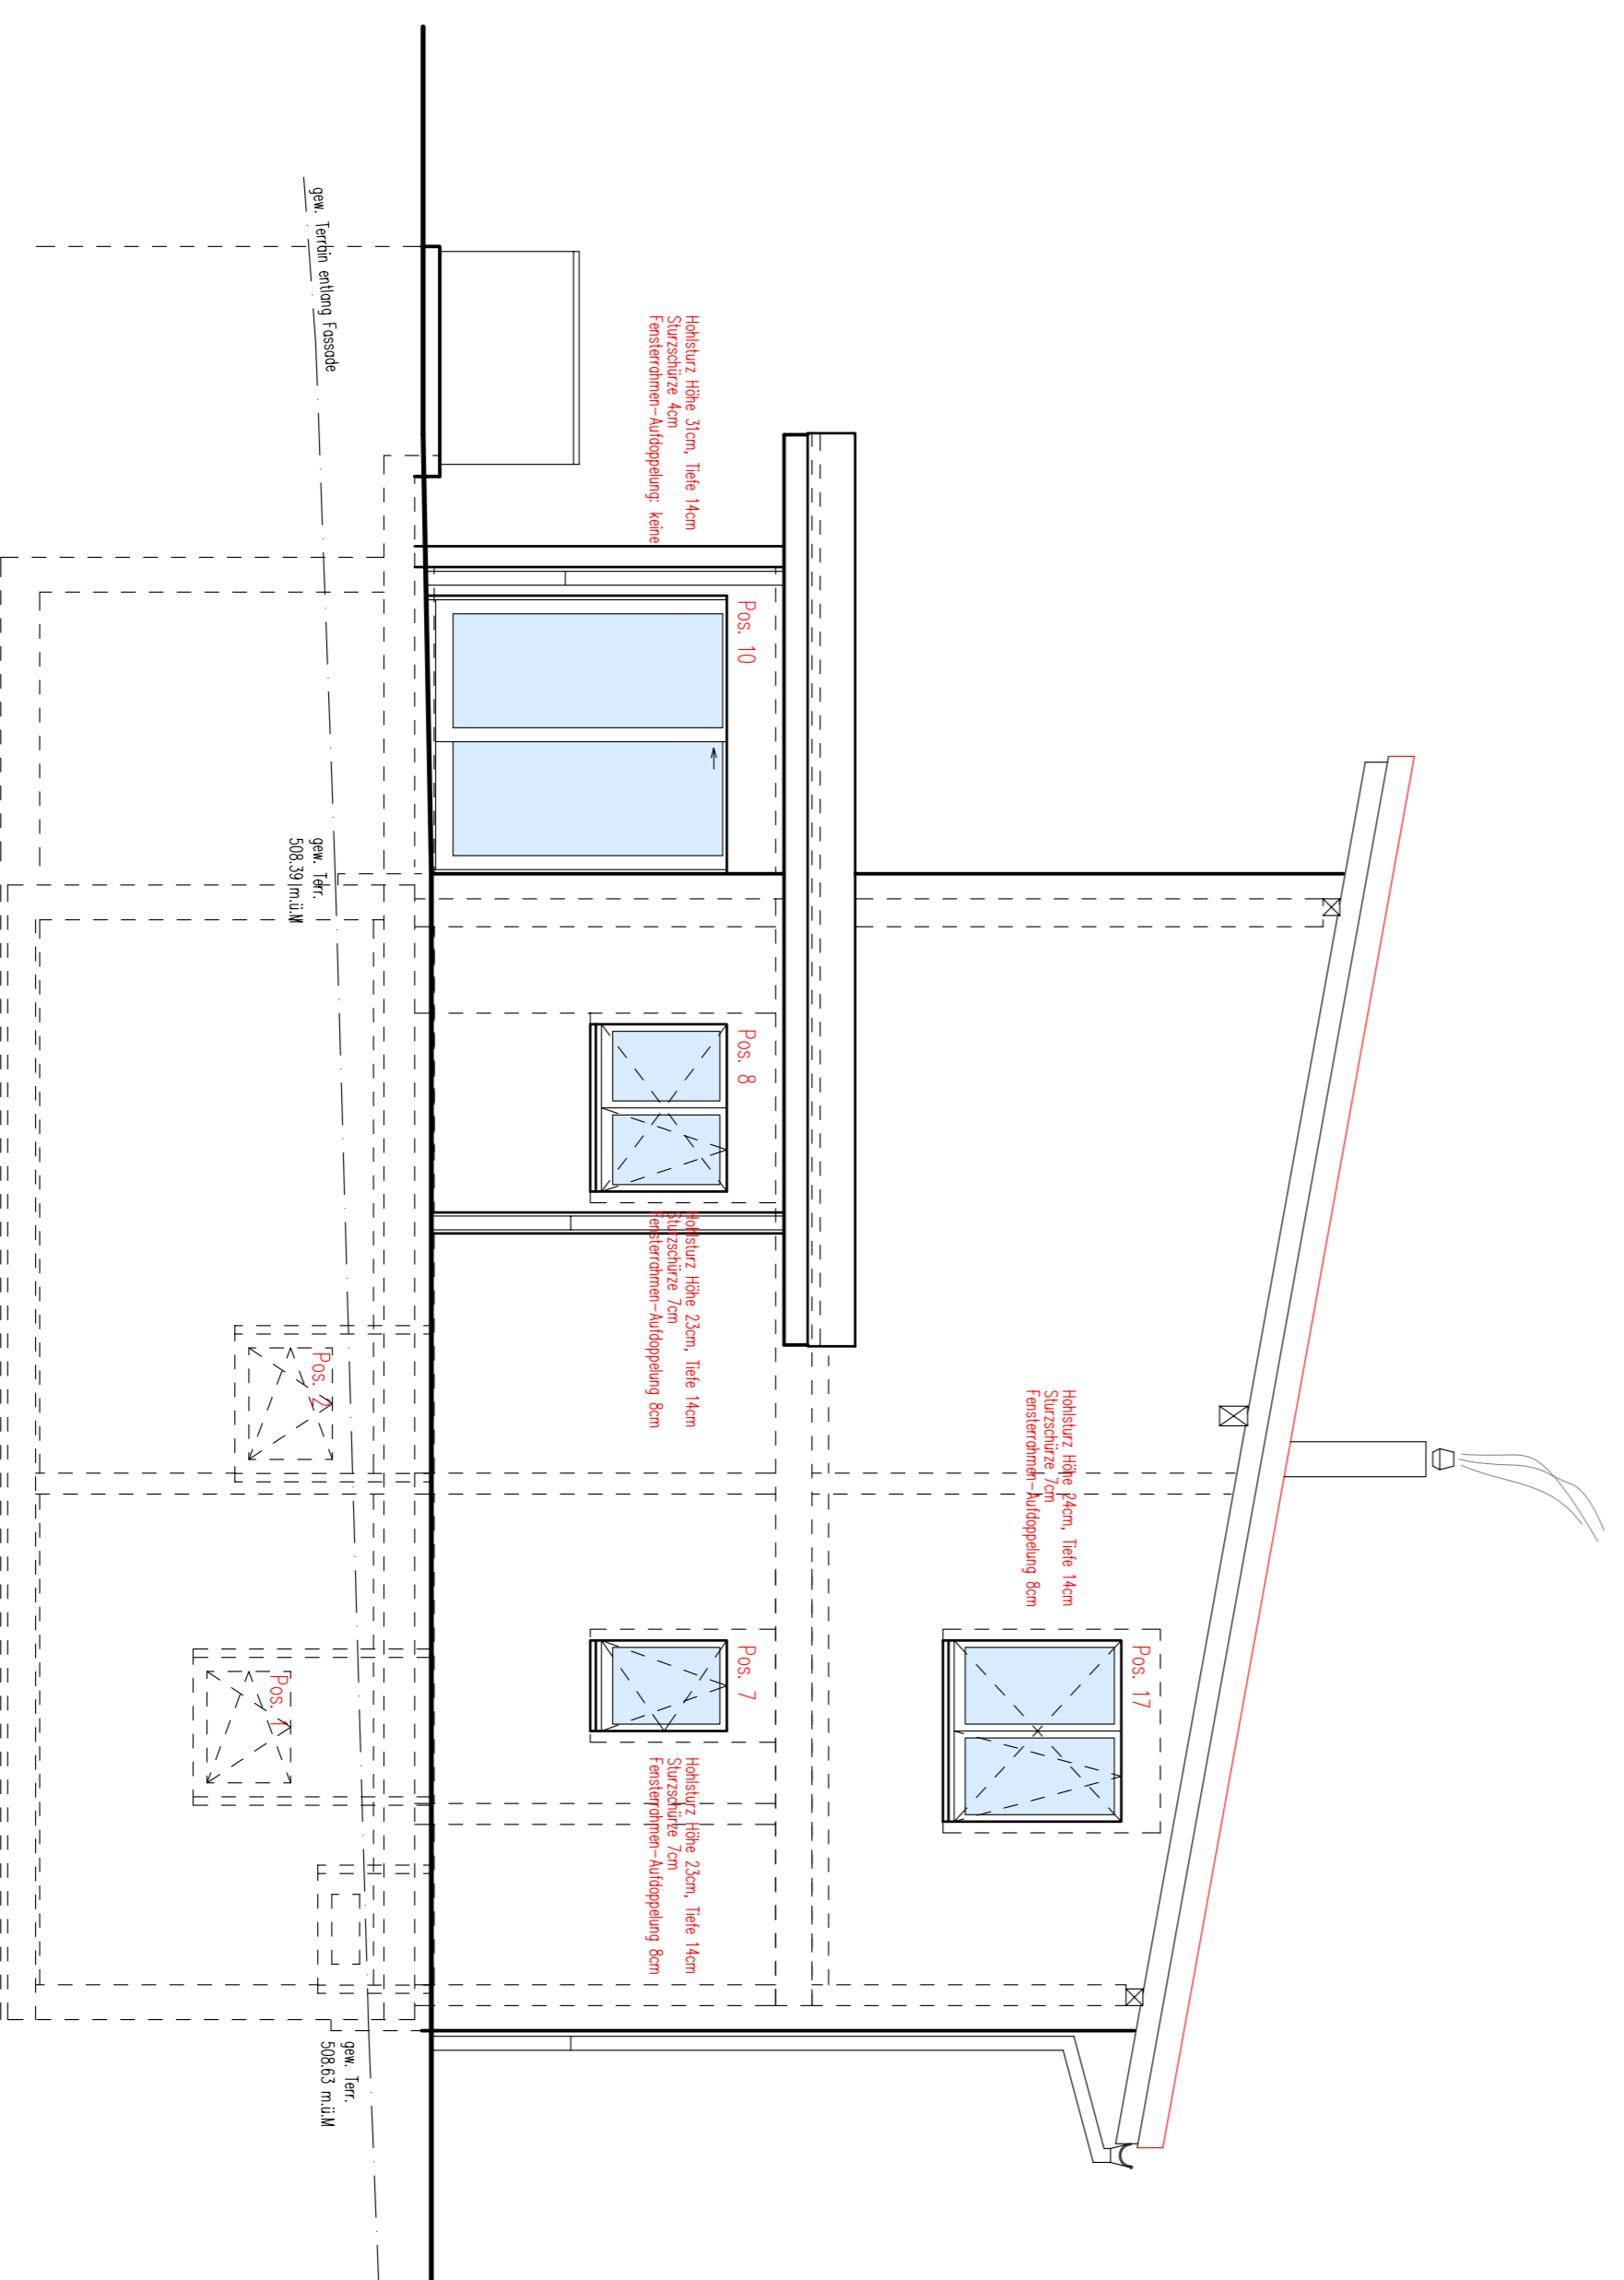

Süd-Ost-Fassade

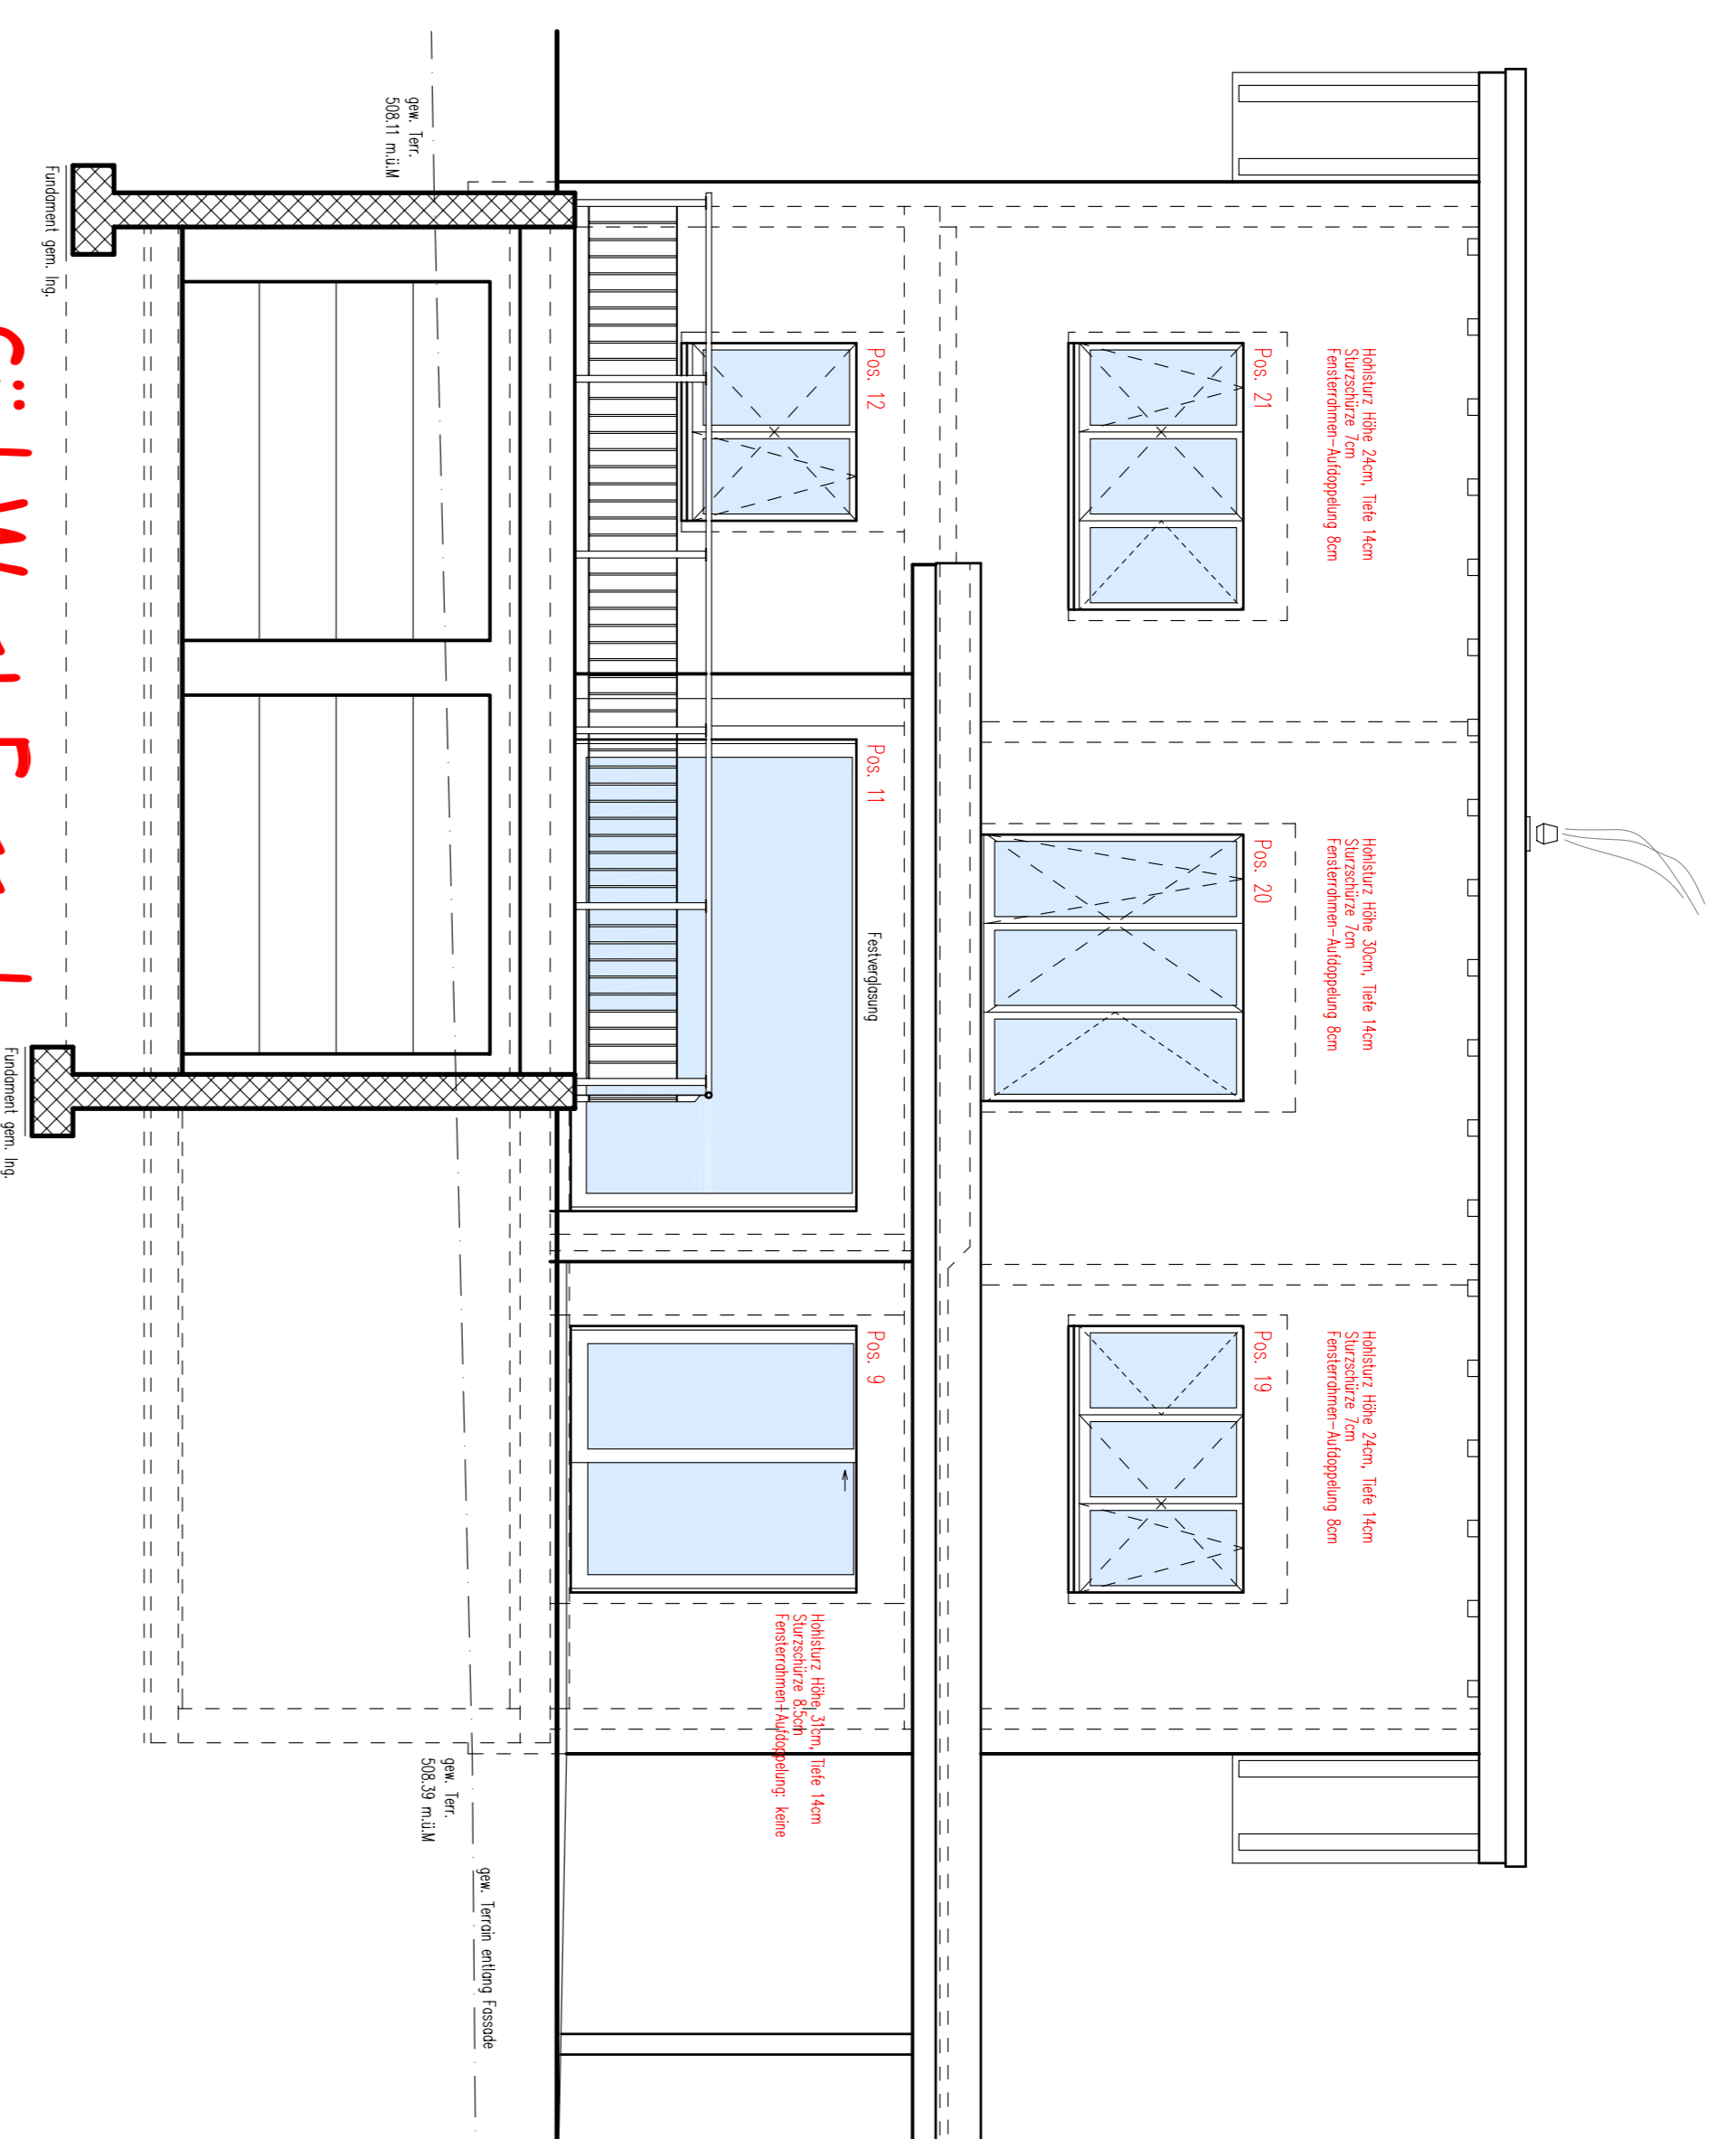

Süd-West-Fassade

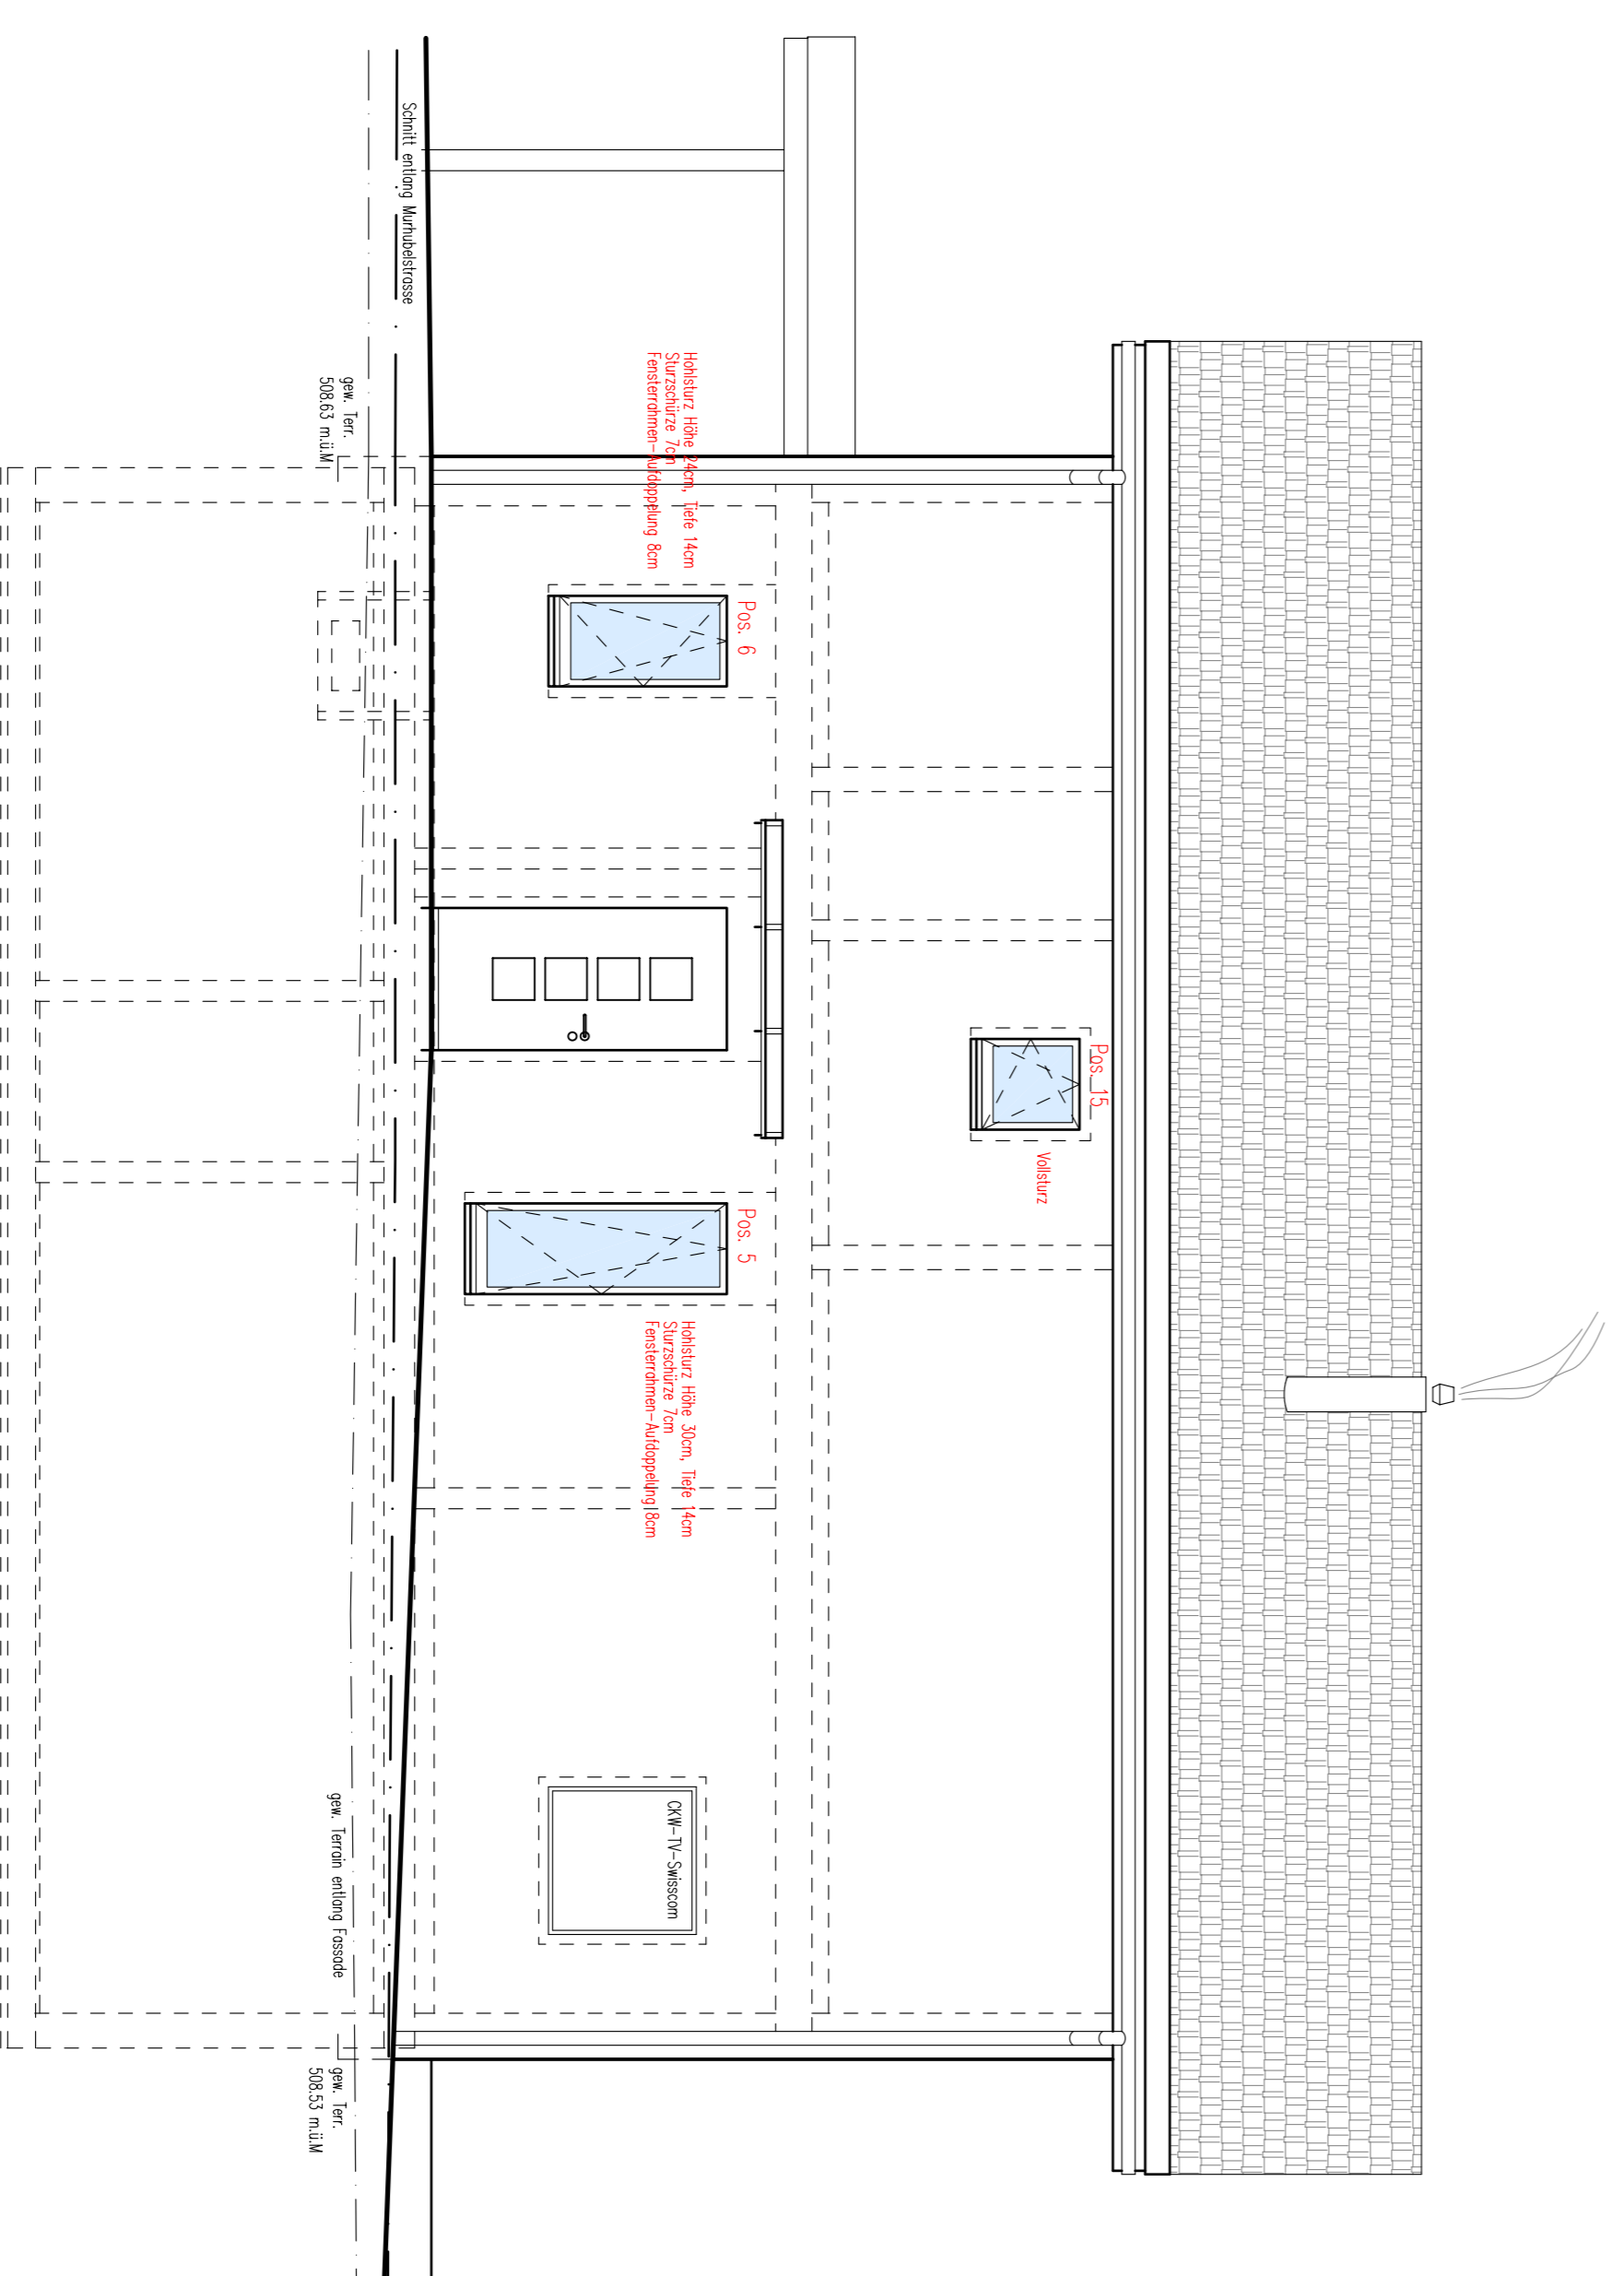

Nord-Ost-Fassade

Plan für:

±0.00 = 509.10 m.ü.M

Neubau EFH auf Parzelle 1224, C

Bauherrschaft: Claudia und Paul Brunner,
Kirchgasse 1a, 6234 Trier

Werkplan: Fassaden

Architekt: Röhle Architektur AG, Ober
6232 Geuensee Tel. 041