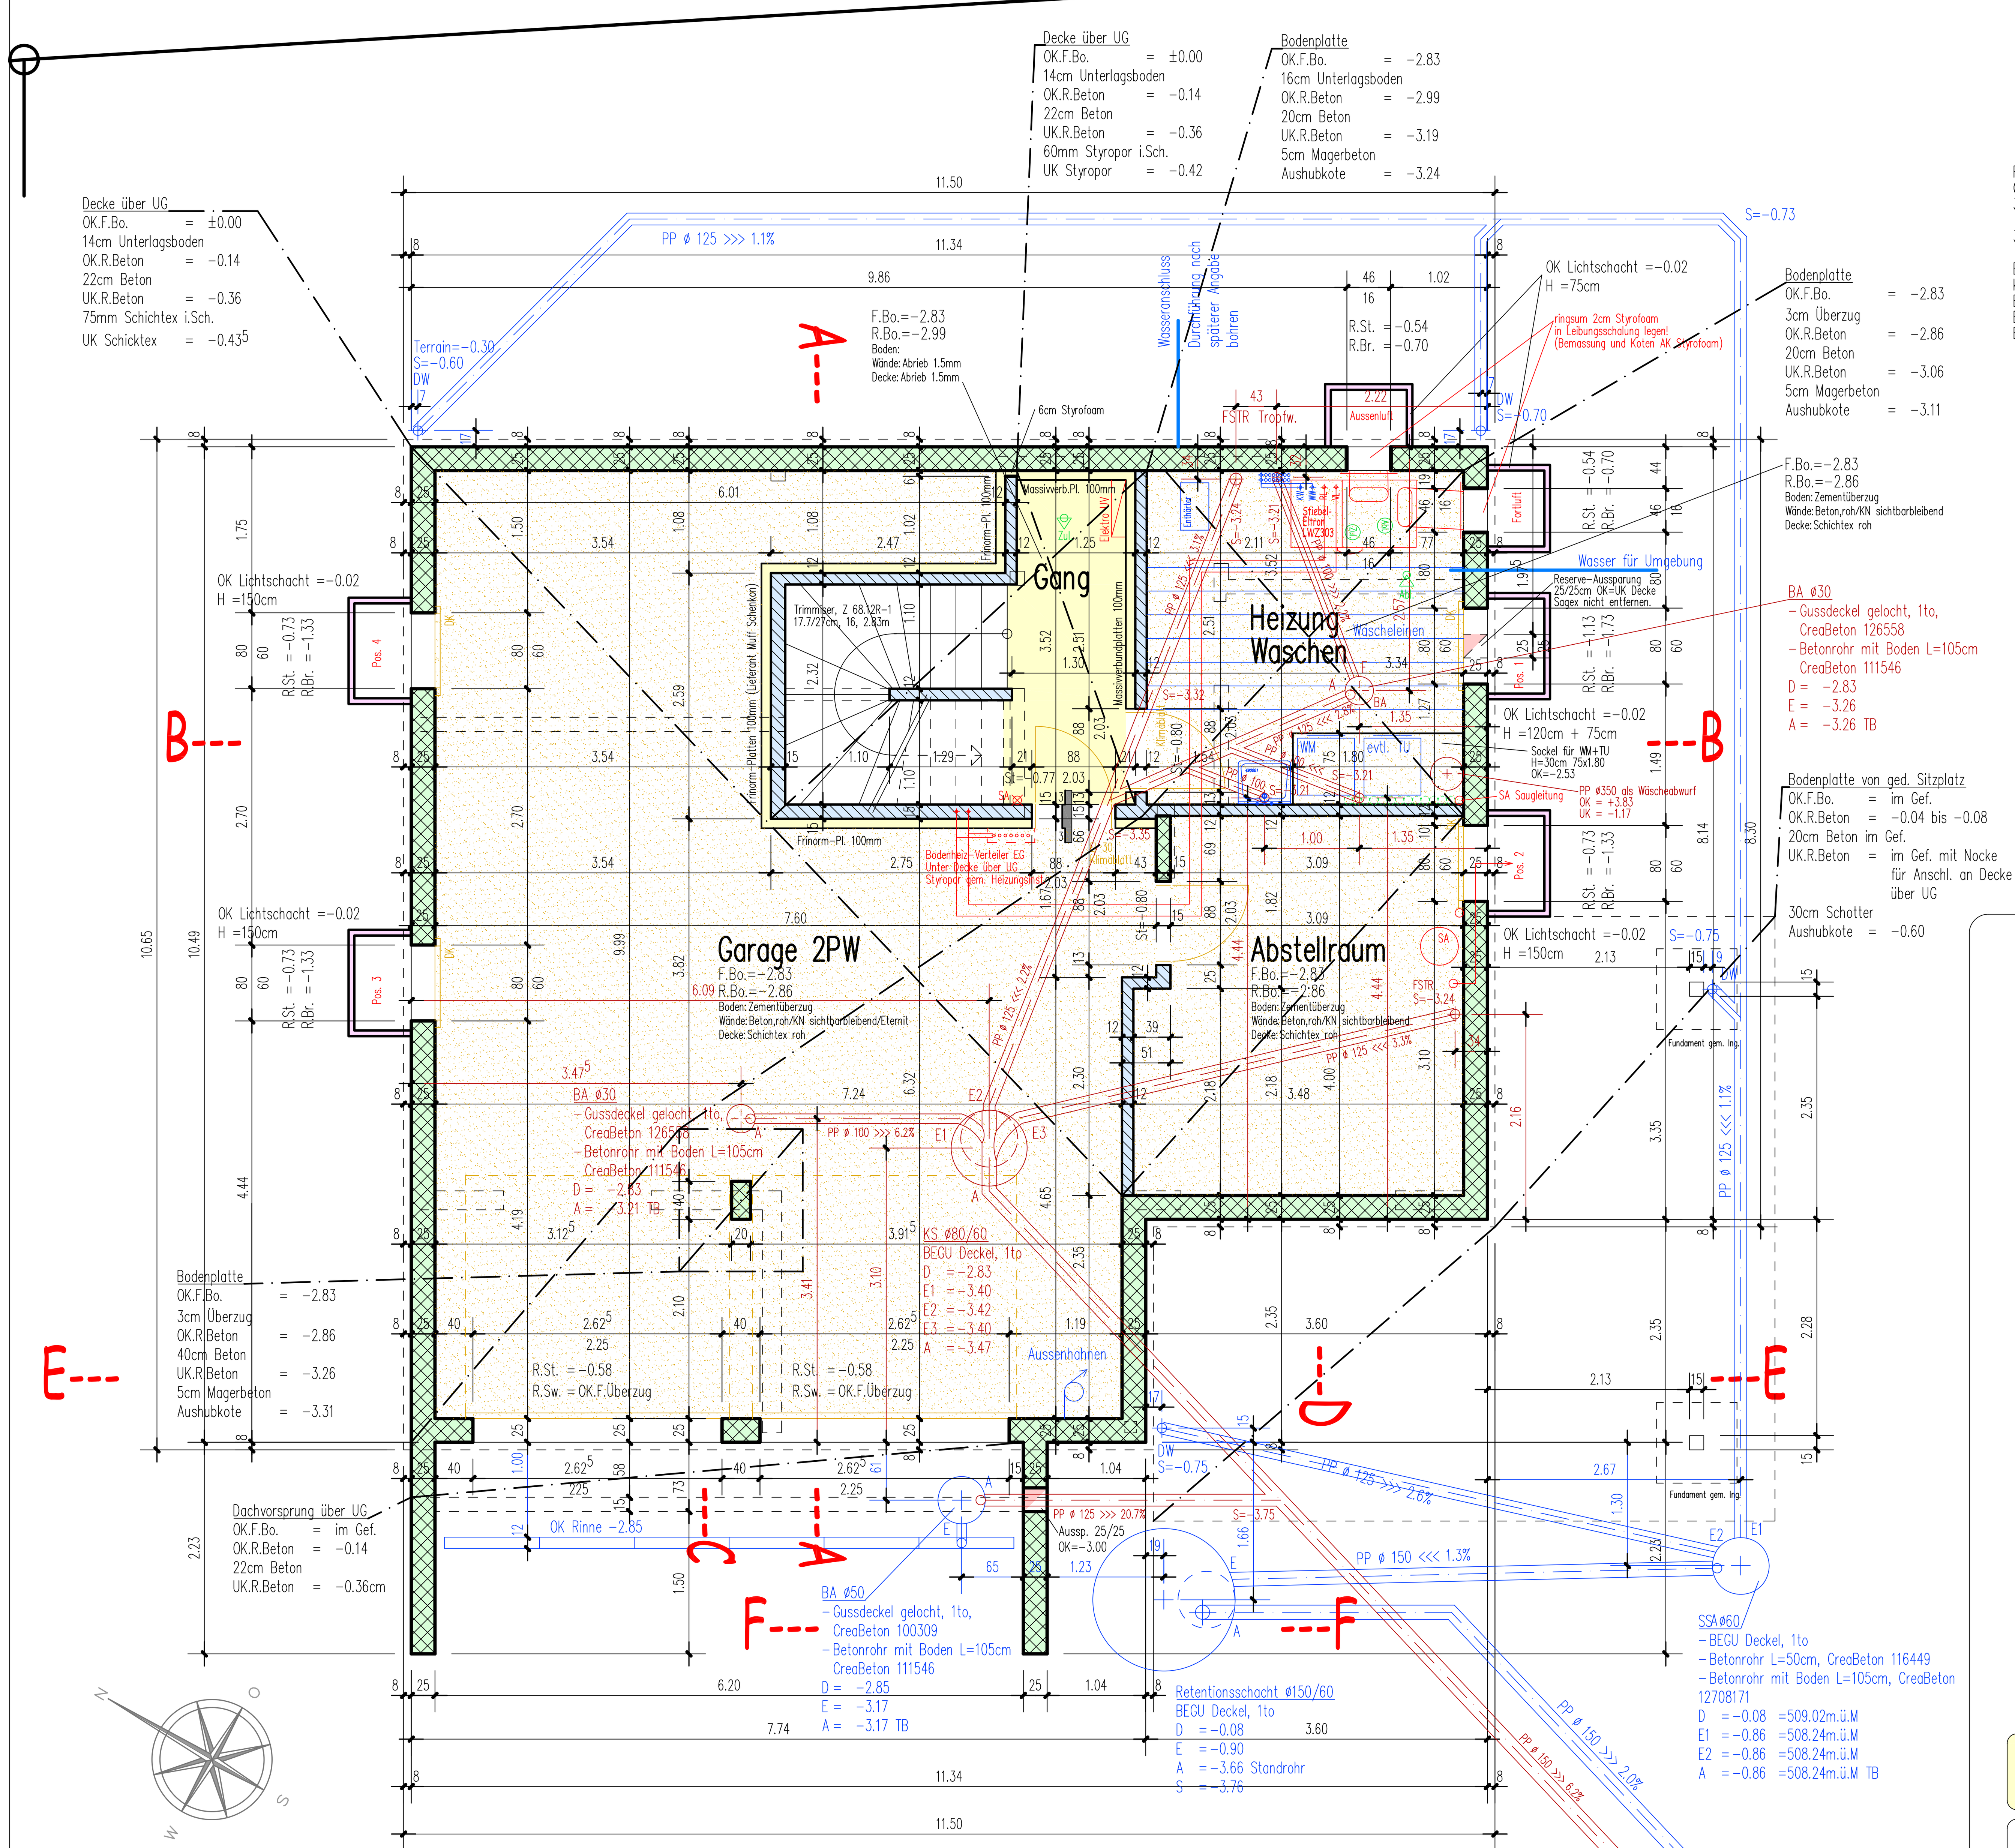

Grundriss UG

Sämtliche Masse sind Rohmasse und vom Unternehmer am Bau zu kontrollieren. Für die Anfertigung von Einbauteilen ist eine Masskontrolle am Bau unerlässlich, die Planmasse können Toleranzen enthalten. Grössere Abweichungen sind der Bauleitung sofort zu melden.
Tür-Höhenmasse: ab ok.f.bo bis uk.r.st
Fenster-Höhenmasse: ab ok.f.bk bis uk.r.st / uk galerieblech

legende:

	kalksandstein	f.bo	kote fertig boden
	backstein	r.bo	kote roher boden
	beton	bk	kote fensterbank / schwelle
	wände im nächstunteren geschoss	uk	kote unterkant bauteil
k	kurbelseite für storenantrieb	ok	kote oberkant bauteil
bfb	betonfensterbank	d=	dicke bauteil

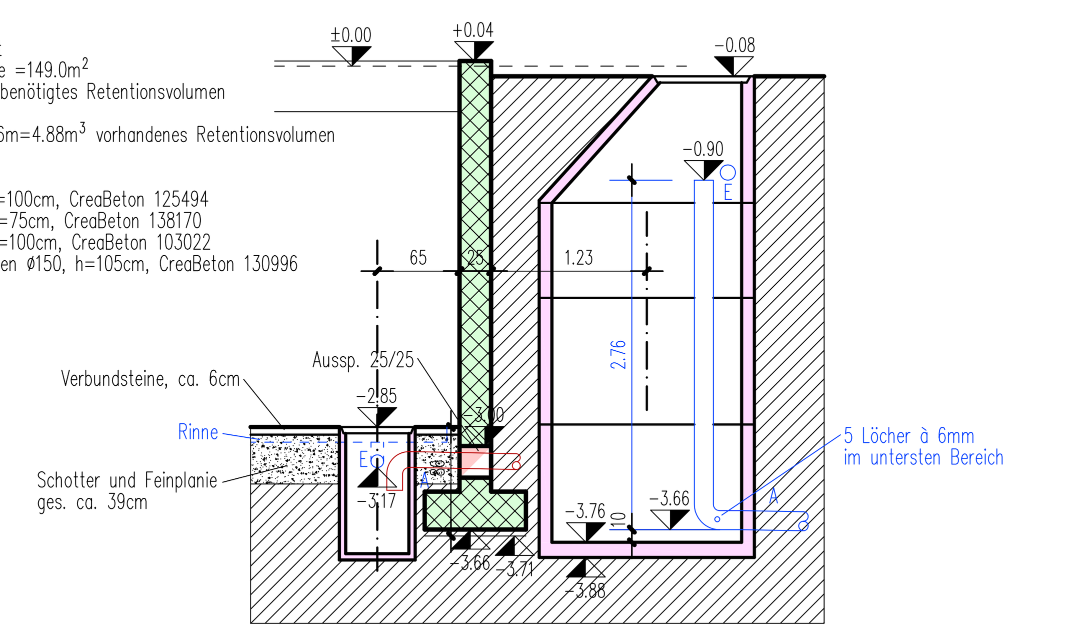

Schnitt F-F

Plan für:

Ausgabedatum:

±0.00 = 509.10 m.ü.M

Neubau EFH auf Parzelle 1224, Gislerfeld 61, 6234 Triengen

Bauherrschaft: Claudia und Paul Brunner, Kirchgasse 1a, 6234 Triengen

276-201w

Werkplan: Grundriss UG

Mst. 1:50

format: 63 x 47cm
gezeichnet: ppP/CAD
datum: 09.11.2007
revidiert: 05.12.2007/ppP
revidiert: 16.01.2008/ppP
revidiert: 30.01.2008

Architekt: Rölli Architektur AG, Oberdorfstrasse 11, 6232 Geuensee Tel. 041/921 64 34 Fax 041/921 83 19