


# Nord-Ost-Fassade

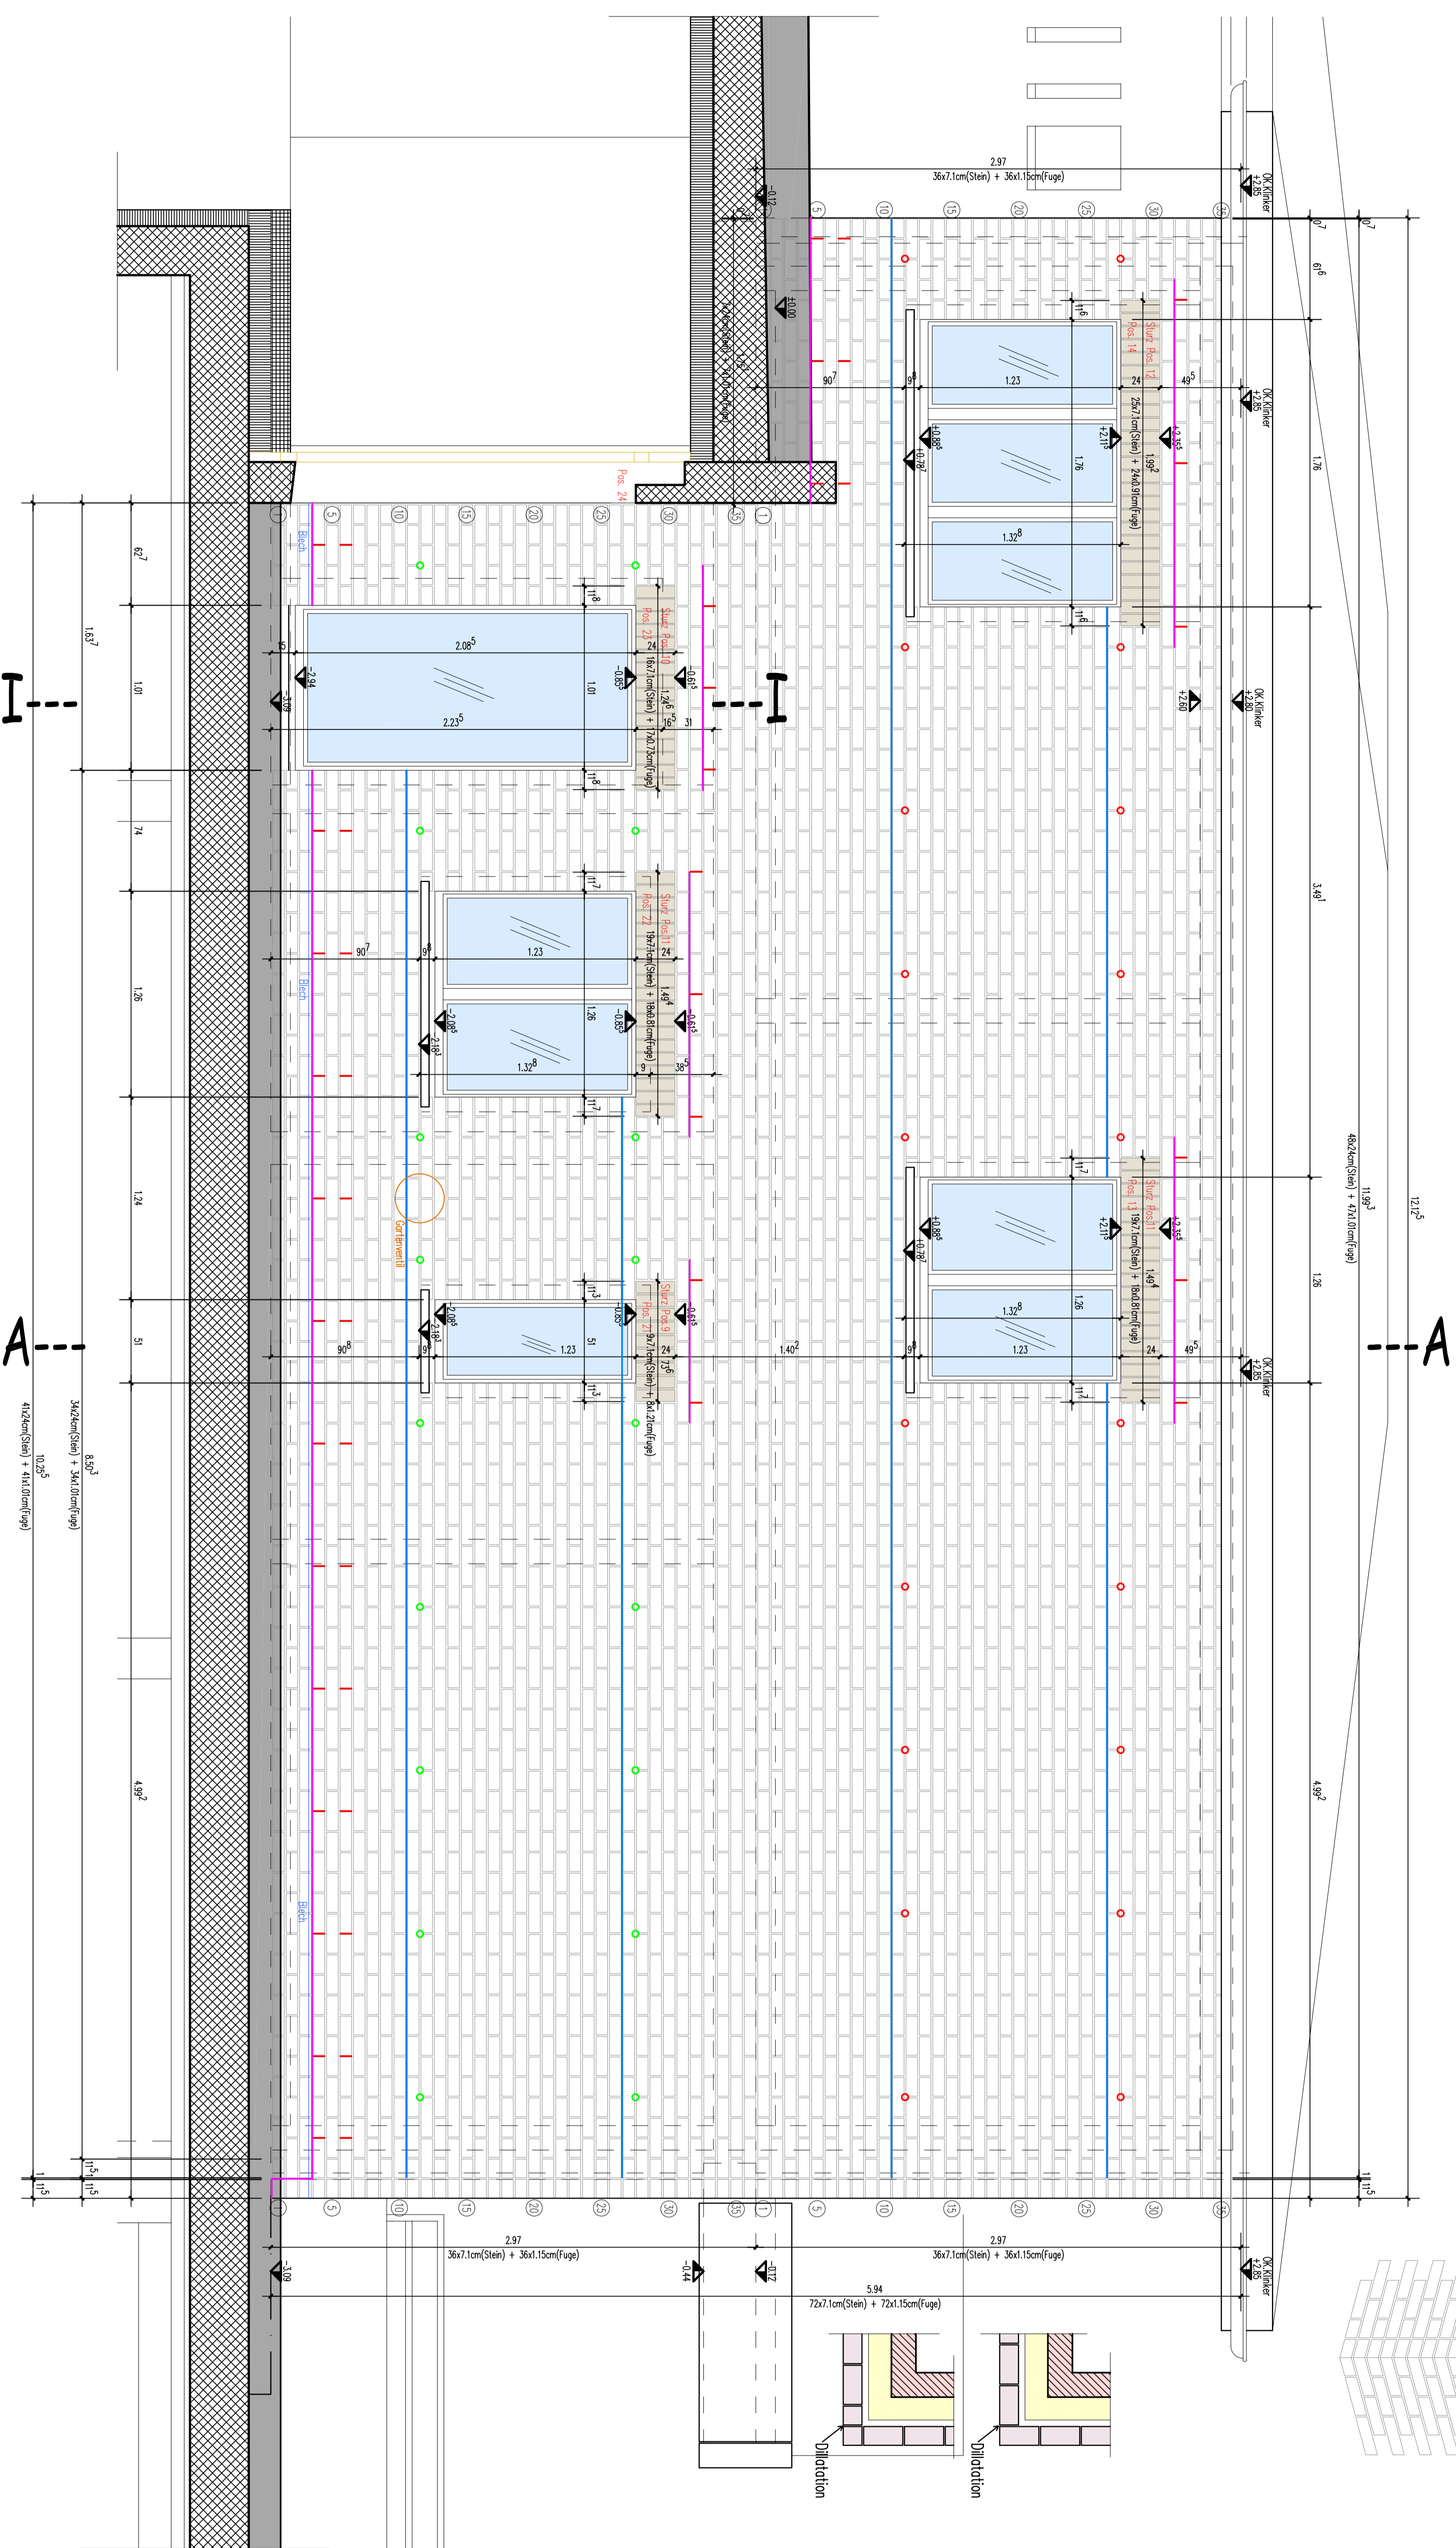

# Nord-West-Fassade

- Die Anzahl und Lage sämtlicher Anker, sowie Murrör mit Erdbohrer wurden gem. den Angaben von Salsbeck in diesem Plan übernommen.
- Murrör
  - Dichtungsbahn auf Innenseite zu Lagerfläche Aussenseite verklebt!
  - Anker in BK-Innenseite
  - Anker in Beton-Innenseite
  - Auflegekassette für Hebe Steine in erster Schicht in Lagen (nur N-O-Fassade)
  - | offene Stossfuge, als Lüftung- oder Entwässerungsöffnung

Sämtliche Masse sind Rohmisse und vom Untervermer an Bau zu kontrollieren. Für die Anfertigung von Eichenbänken ist eine Masskontrolle am Bau unerlässlich, die Planmisse können Toleranzen enthalten. Größere Abweichungen sind der Bauleitung sofort zu melden. Tür-Höhenmisse ab ok.1ho bis ok.1st / ok. getrieblisch Fenster-Höhenmisse ab ok.1ho bis ok.1st / ok. getrieblisch

Plan Nr.:   
 Ausgabedatum:

1:0.00 = 578.20 m.S.W

Neubau EFH Galdarain, Parz. 830, 6233 Bülton

Bauherrschicht:

274-120W

Detailplan: Nord-Ost- und Nord-West-Fassade Mst. 1:20

Architekt: RBB Architekt AG, Oberdorfstrasse 11, 6232 Gamsense, Tel. 041/921 64 34 Fax 041/921 83 19

