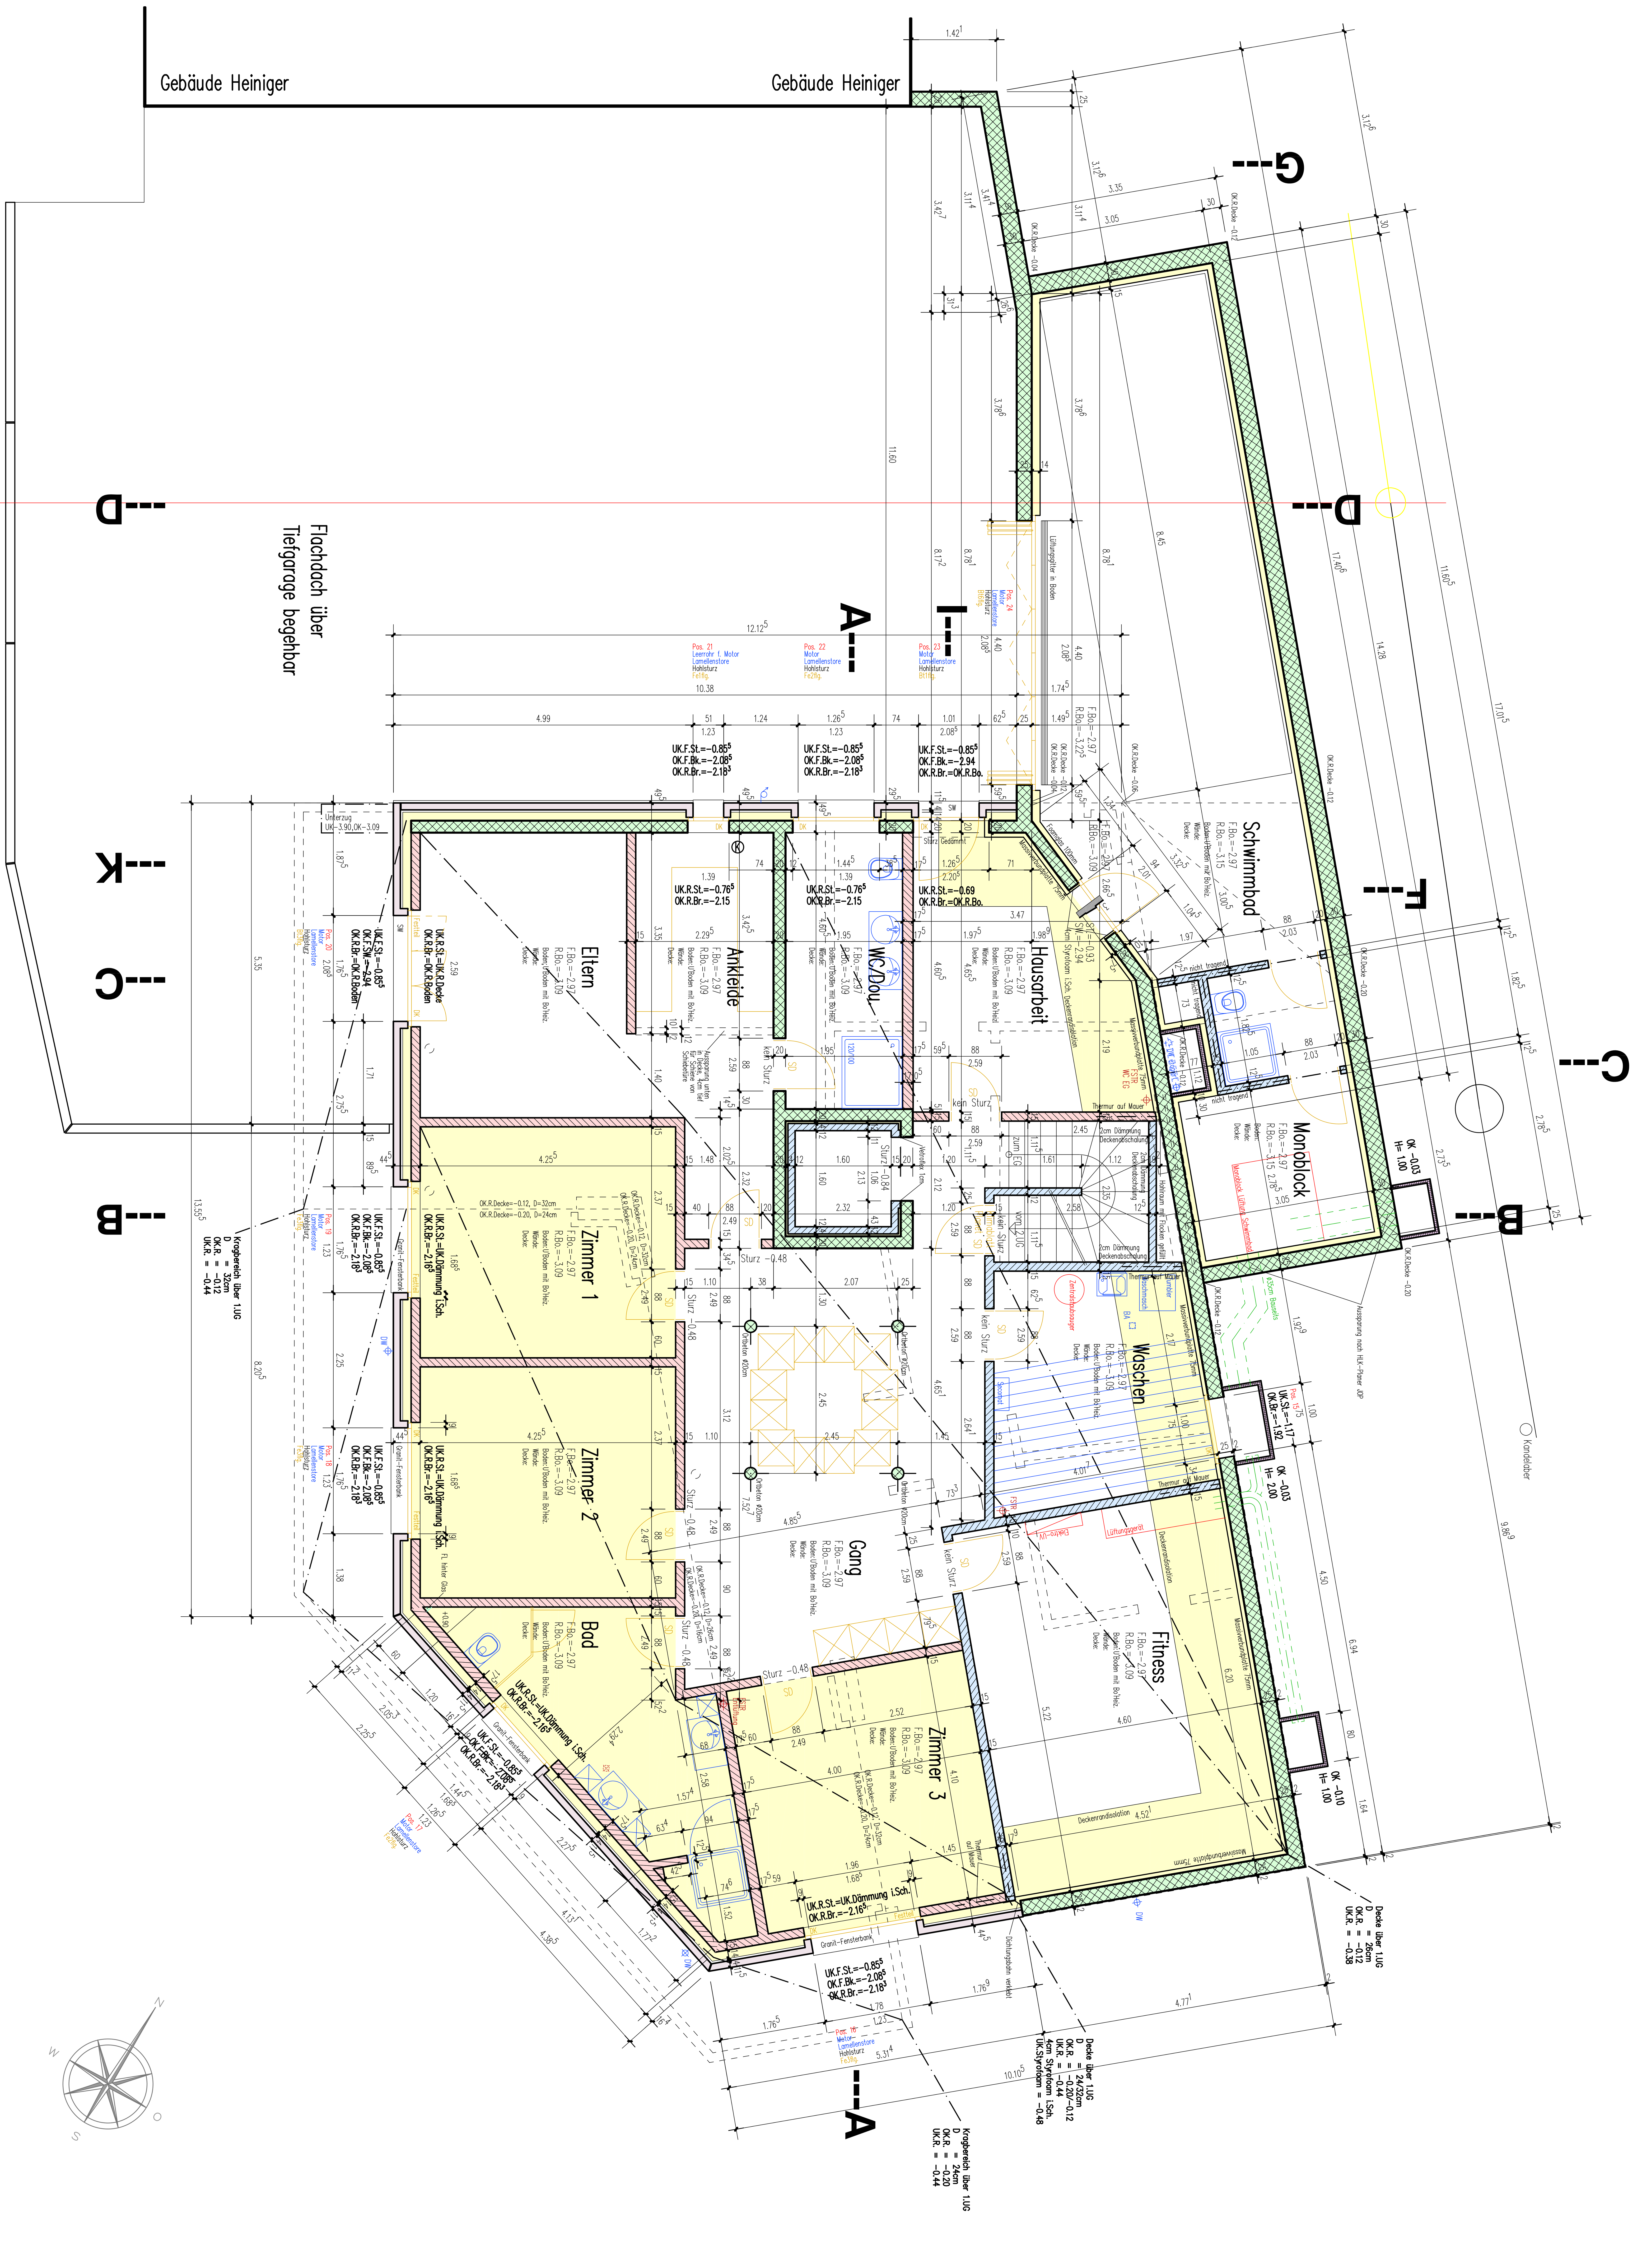

Gebäude Heiniger
Gebäude Heiniger
Flachdach über Tiefgarage begehbar
Schwimmbad
Monoblock
Hausarbeit
WC/Dou.
Ankleide
Eltern
Zimmer 1
Zimmer 2
Bad
Gang
Waschen
Fitness
Zimmer 3
Kandelaber
Kragbereich über 1.UG D = 32cm OK.R. = -0.12 UK.R. = -0.44
Kragbereich über 1.UG D = 24cm OK.R. = -0.20 UK.R. = -0.44
Decke über 1.UG D = 26cm OK.R. = -0.12 UK.R. = -0.38
Decke über 1.UG D = 24/32cm OK.R. = -0.20/-0.12 UK.R. = -0.44 4cm Styrofoam i.Sch. UK.Styrofoam = -0.48
OK -0.03 H= 1.00
OK -0.03 H= 2.00
OK -0.10 H= 1.00