


Für die Umgebungsgestaltung ist der Plan des Landschaftsarchitekten verbindlich.

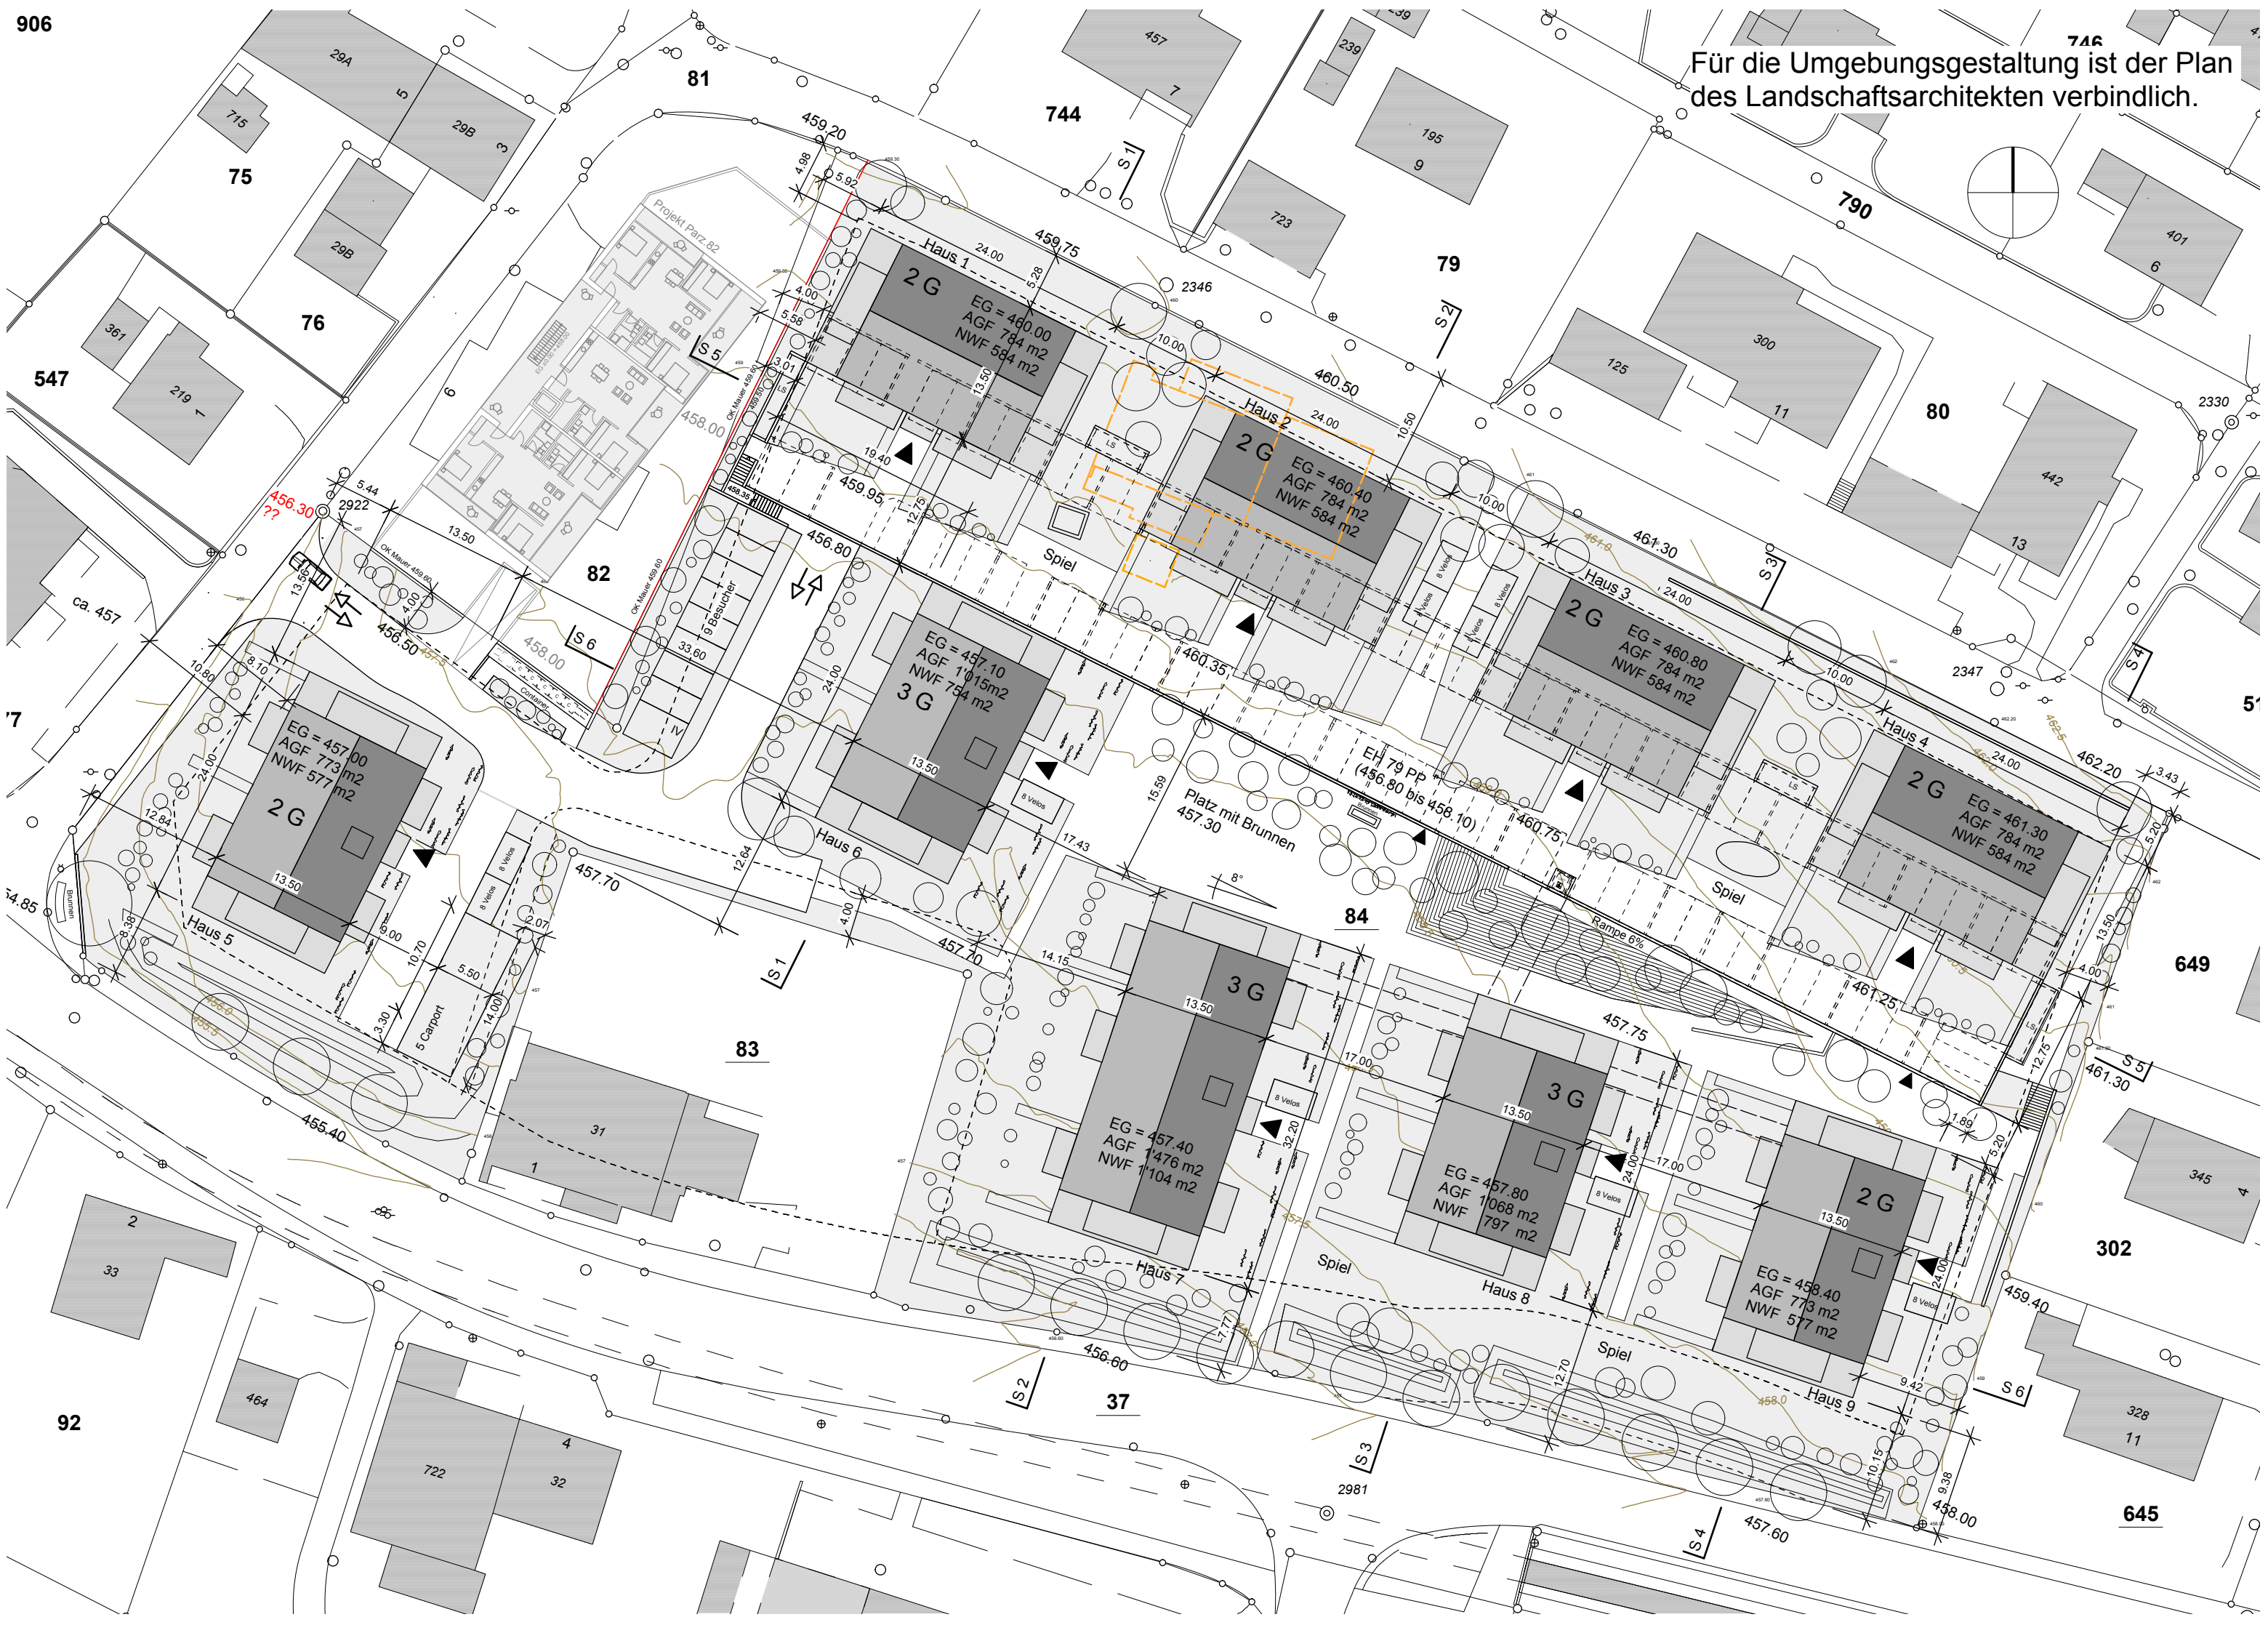

Ort und Datum: Aarau 16. August 2013

Baurechtsnehmerin / Bauherrschaft:
BCG Behnen Immobilien West AG, Aarau:
R. Wiederkehr / :

Projektverfasser:
Nosetti + Partner Architekten GmbH, Emmenbrücke
P. Nosetti, C. Gassmann, dipl. Architekten ETH:

Bauprojekt, Arealüberbauung Dörfli Oberdorf, 5723 Teufenthal

Situation / 1:500

Plannummer: BP 001
 Parzelle: 84
 Plangrösse: 30 x 63
 Datum: 18_06_13
 Rev.:

nosetti partner
architekten gmbh

Merkurstrasse 7 · CH-6021 Emmenbrücke
 Tel. +41 41 260 76 50 Fax +41 41 260 17 40
 e-mail: info@arch-nundp.ch www.nosetti.com

BCG
Behnen Immobilien West AG

Hintere Bahnhofstrasse 10, 5001 Aarau
 Telefon +41 62 857 70 65 Fax +41 62 857 70 99
 info@bcgag.ch www.bcgag.ch