



Ansicht Südwest

First + 11.55  
 DG + 5.80  
 OG 1 + 2.80  
 EG +/- 0.00  
 UG - 3.10

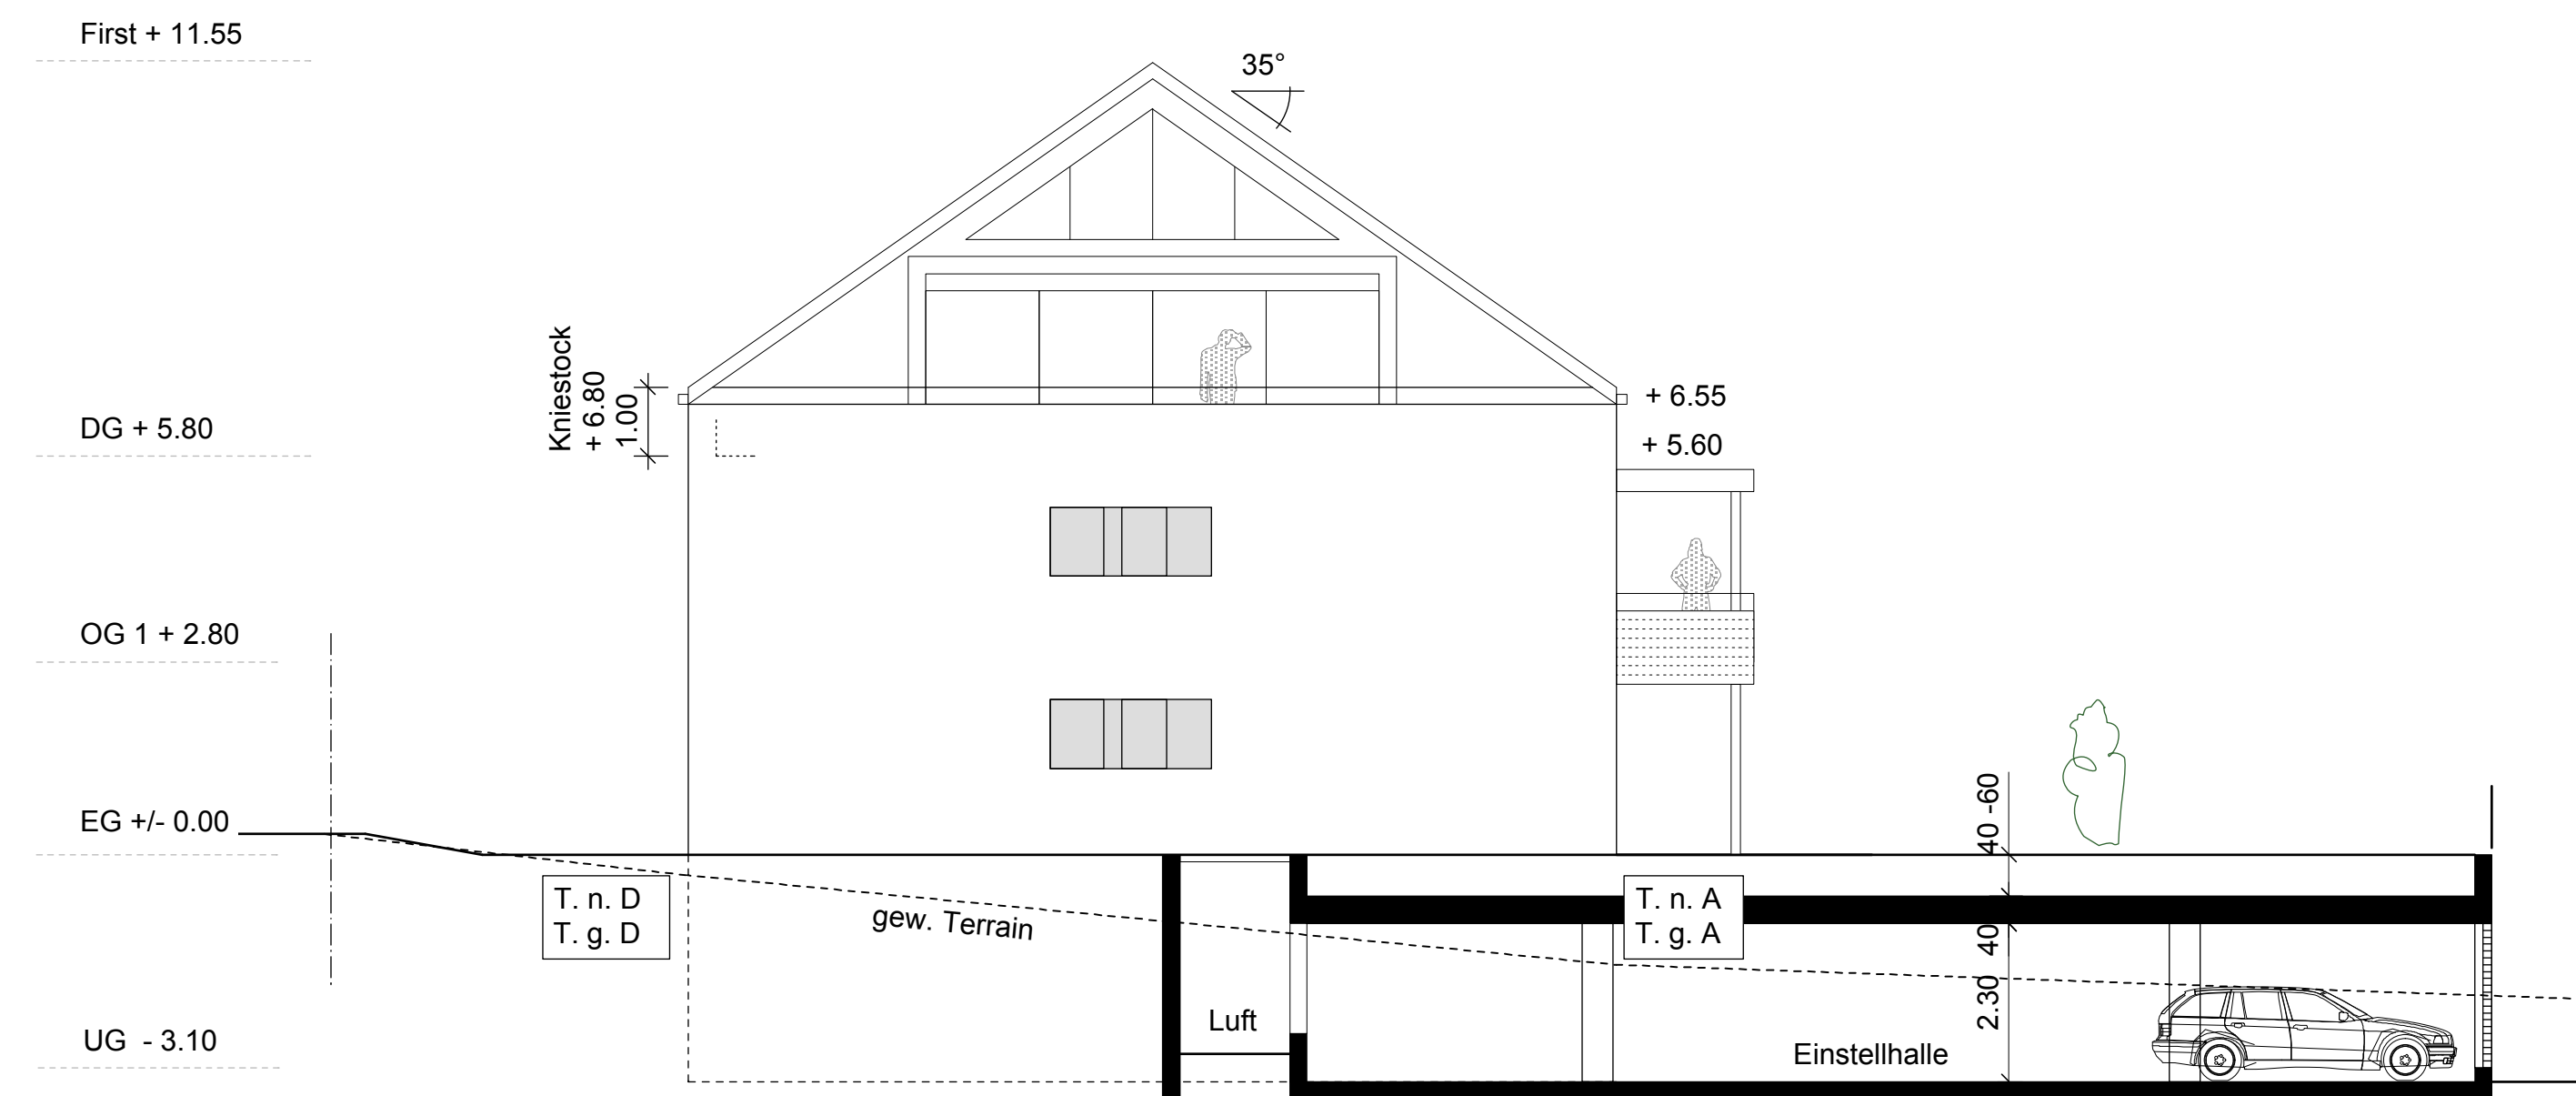


Ansicht Nordwest

First + 11.55  
 DG + 5.80  
 OG 1 + 2.80  
 EG +/- 0.00  
 UG - 3.10

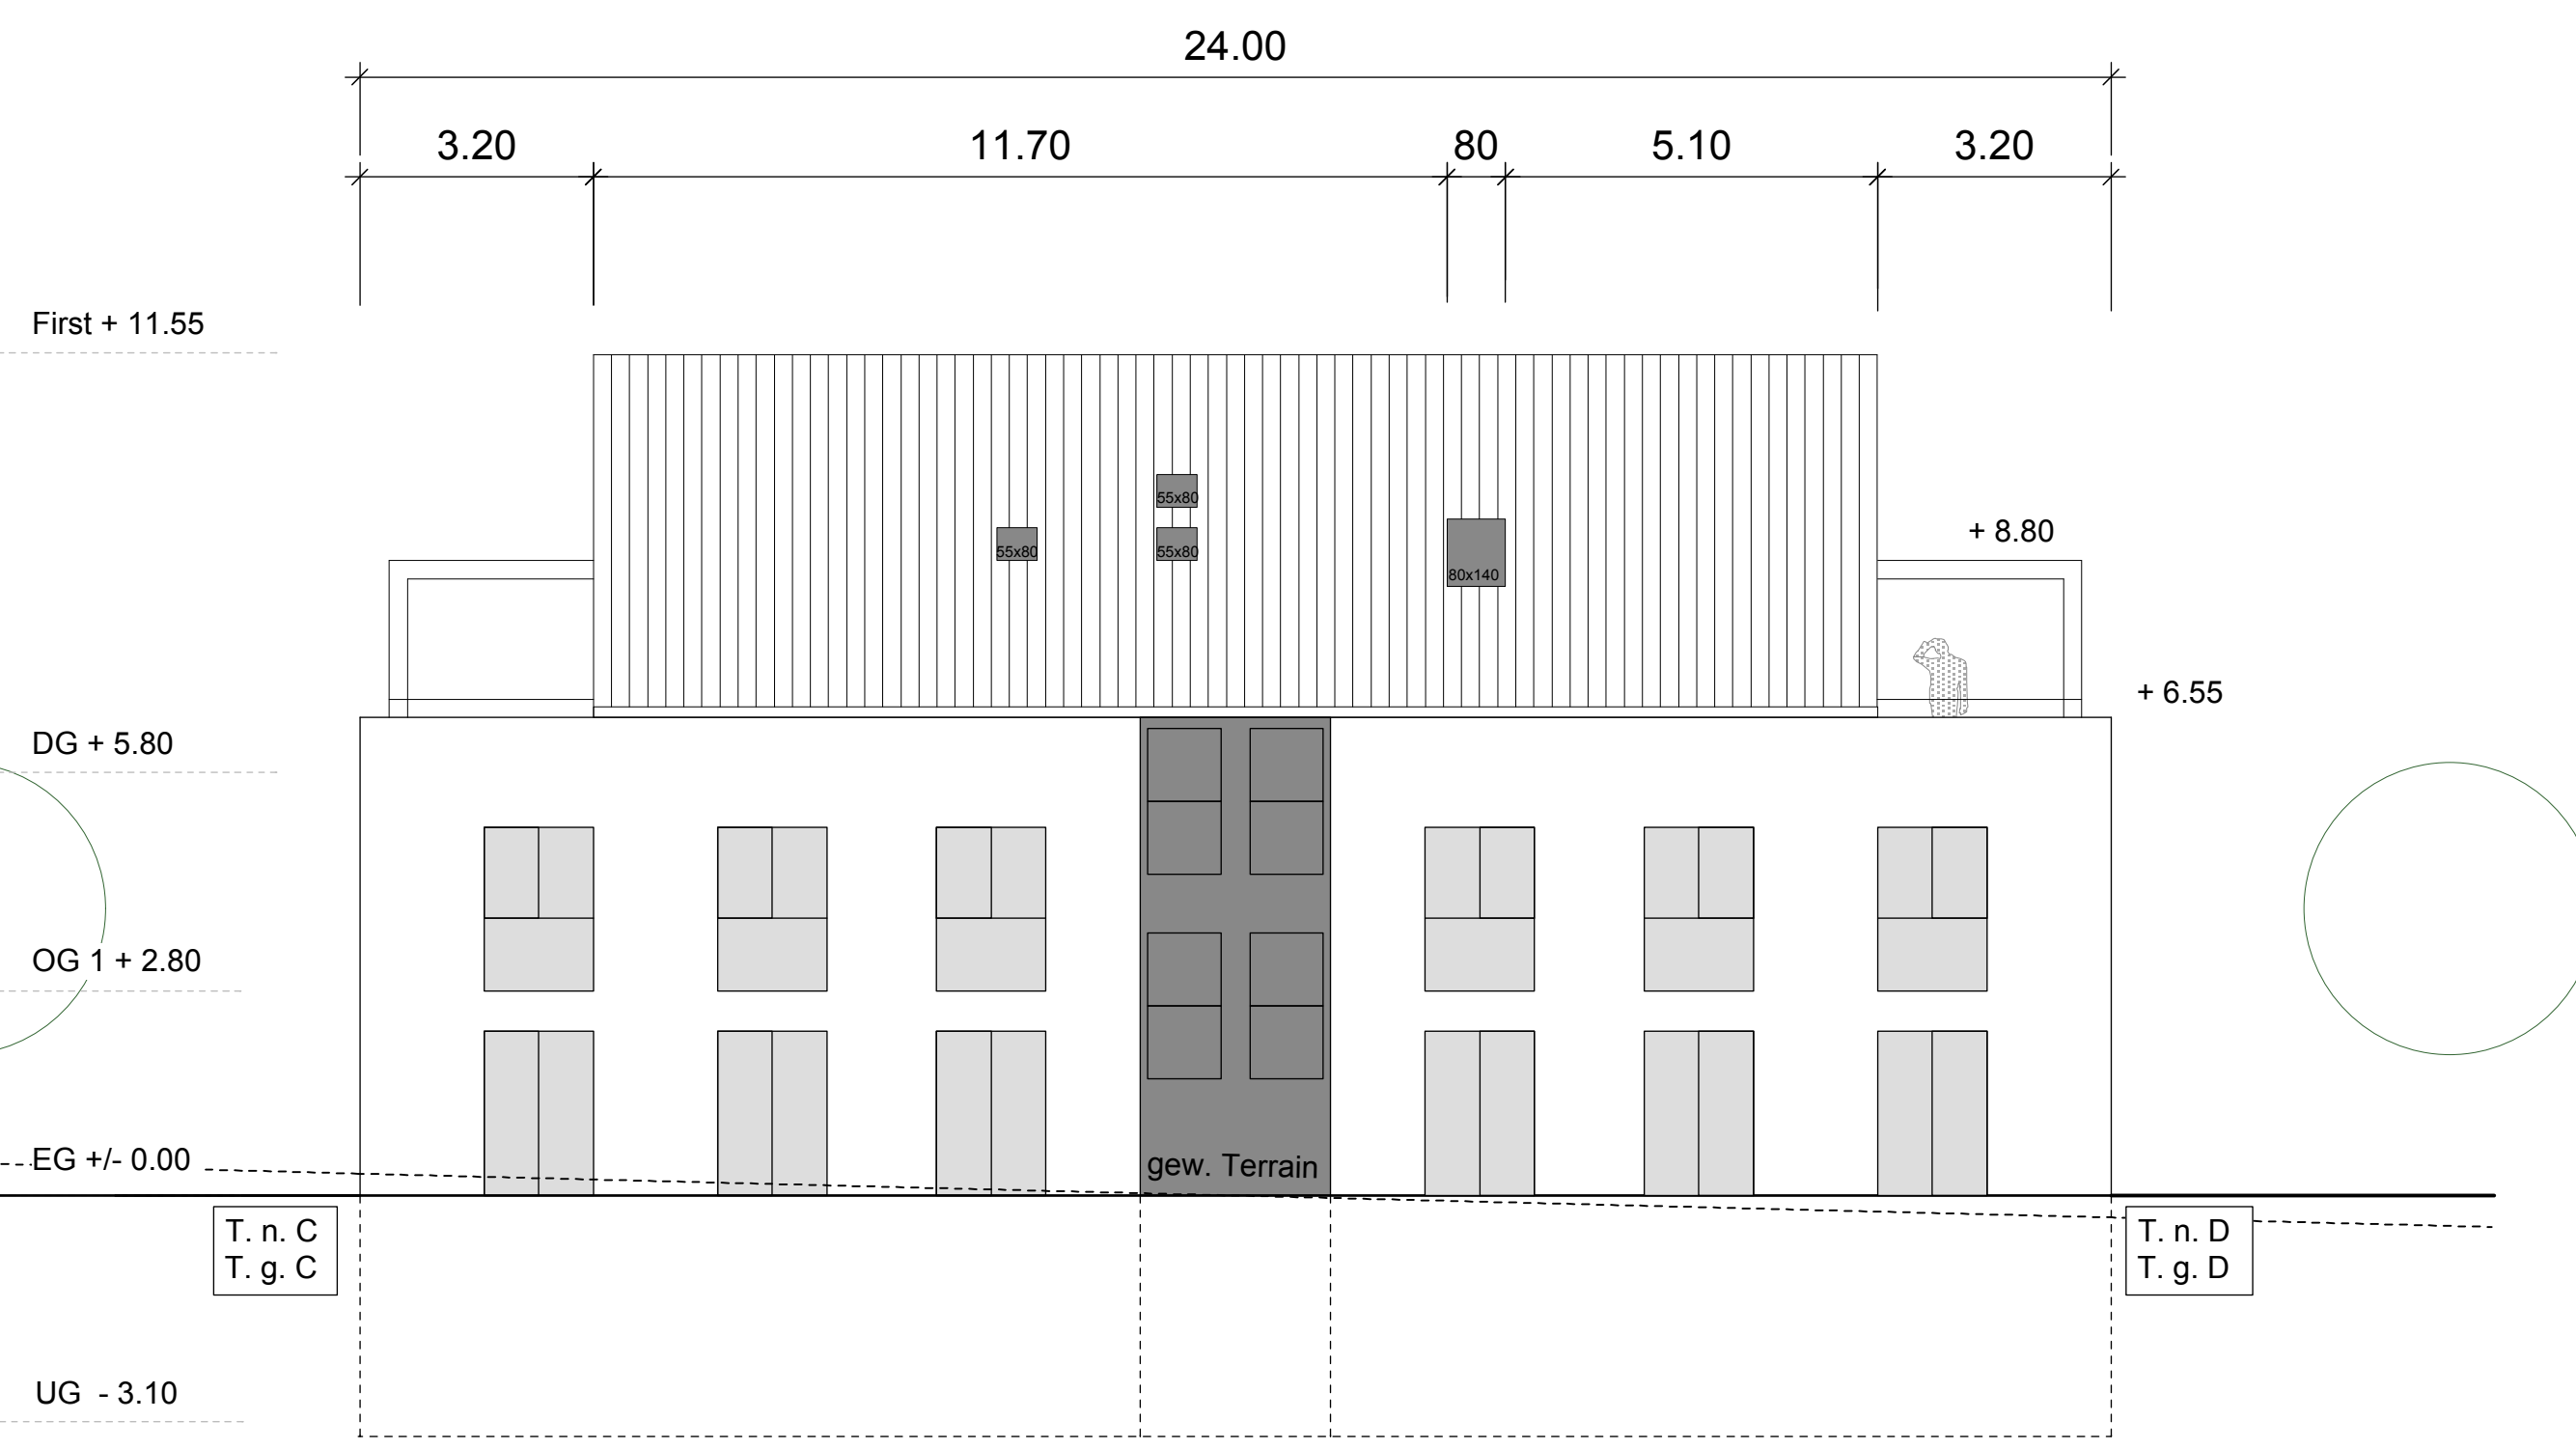

Ansicht Nordost

First + 11.55  
 DG + 5.80  
 OG 1 + 2.80  
 EG +/- 0.00  
 UG - 3.10

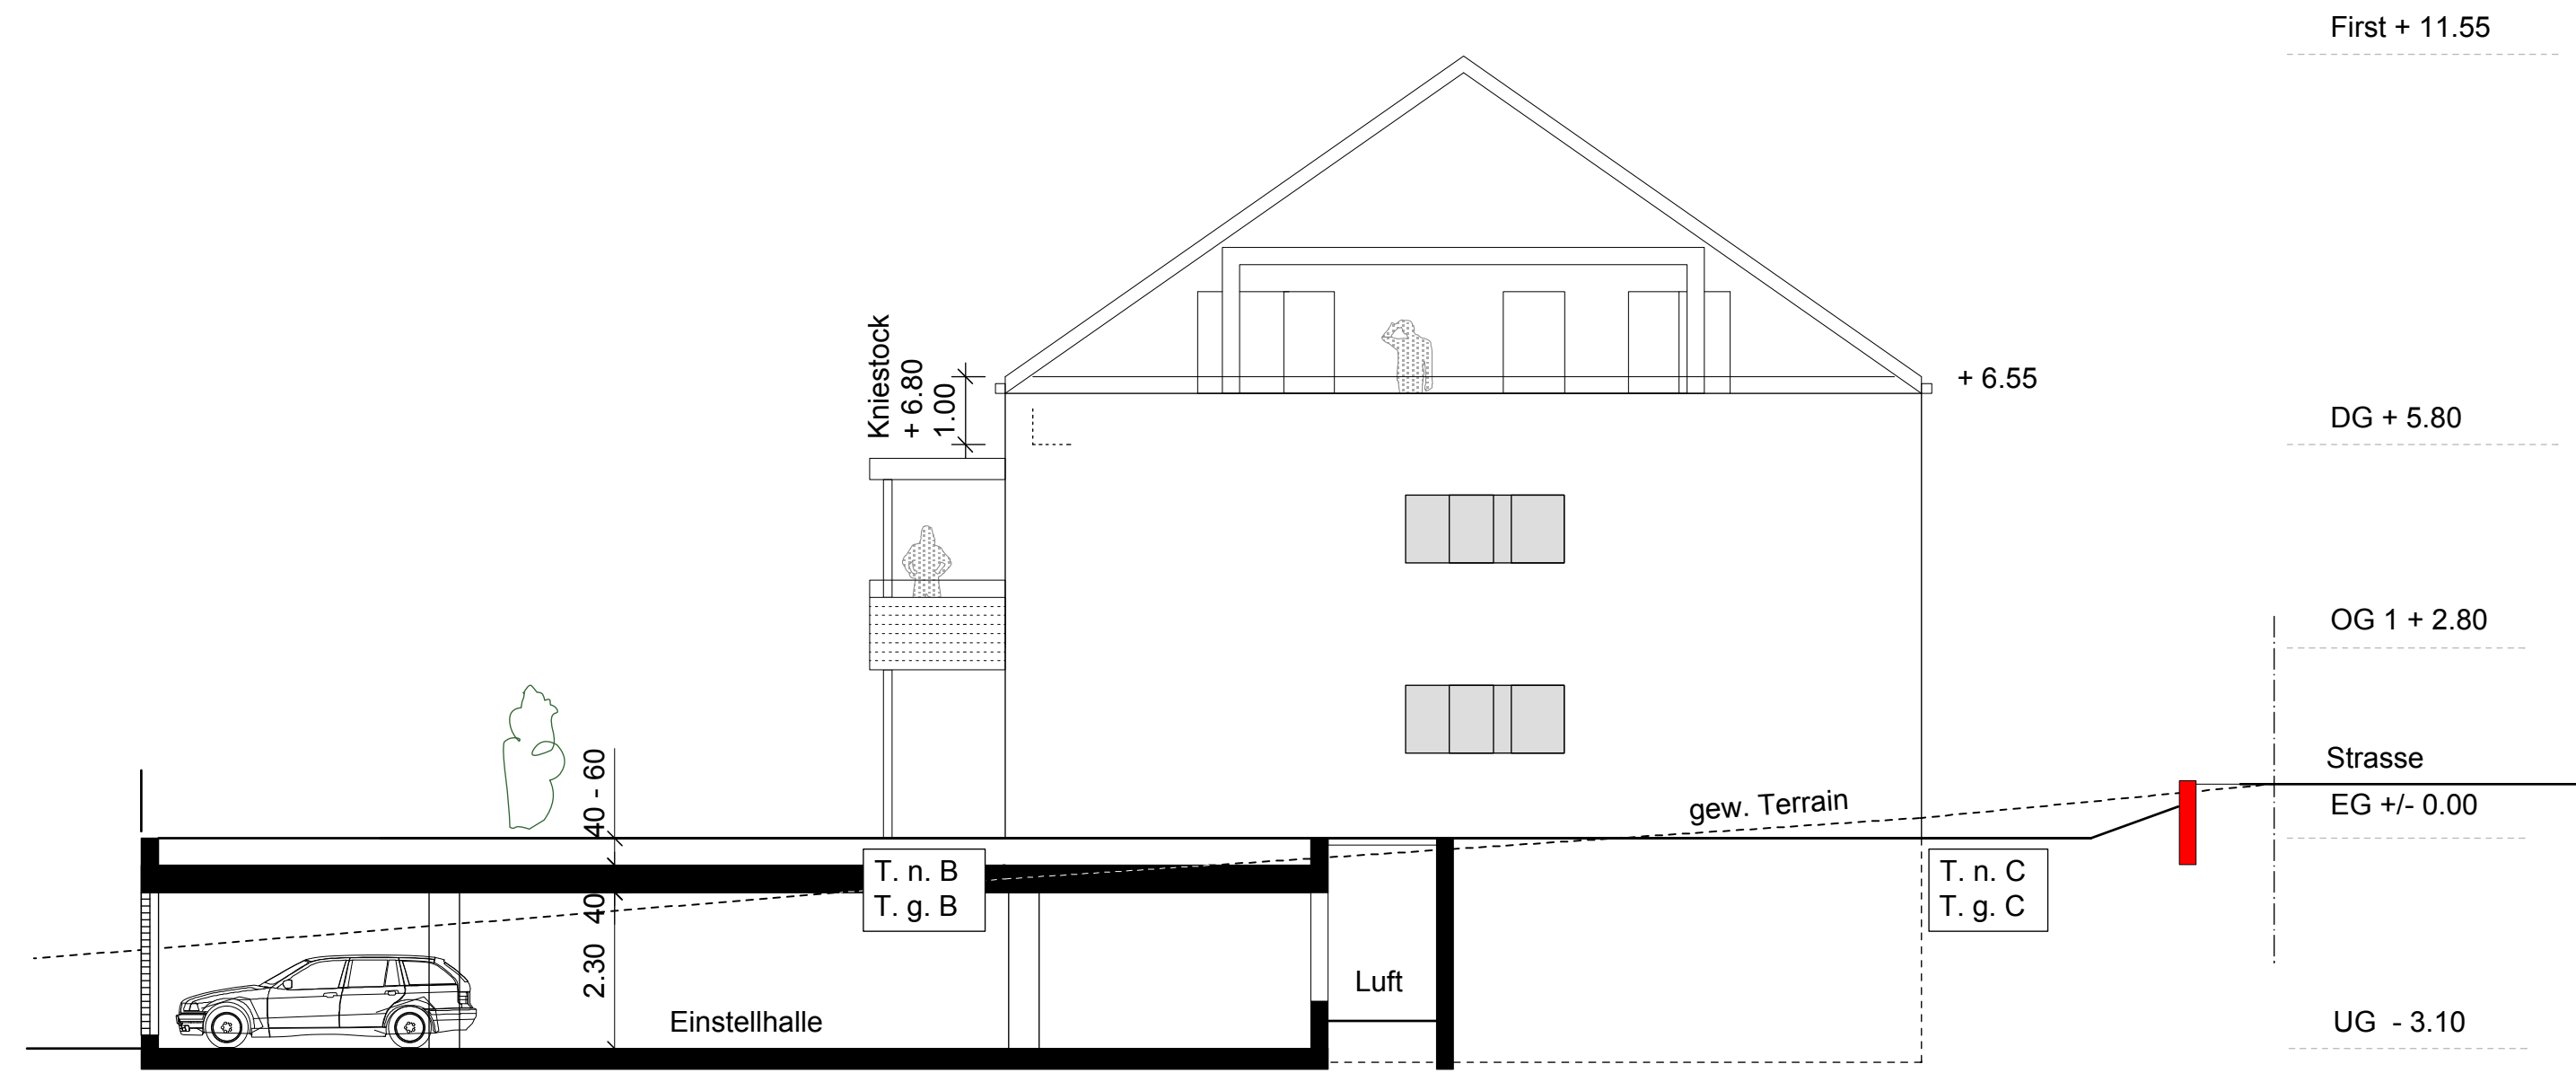

Ansicht Südost

First + 11.55  
 DG + 5.80  
 OG 1 + 2.80  
 Strasse  
 EG +/- 0.00  
 UG - 3.10

Kniestock 1.00m < 1.20m  
 Fassadenlänge: 24.00m  
 Dachfläche durchbrochen: 8.00m (1/3 x 24)

Dachgeschoss ist kein Vollgeschoss

	Haus 1	Haus 2	Haus 3	Haus 4
EG +/- 0.00	460.00	460.40	460.80	461.30
First + 11.55	471.55	471.95	472.35	472.85
T. n. A	460.00	460.40	460.80	461.30
T. g. A	459.25	459.70	459.40	460.30
T. n. B	460.00	460.40	460.80	461.30
T. g. B	459.50	459.40	459.90	460.75
T. n. C	460.00	460.40	460.80	461.30
T. g. C	460.10	460.45	461.10	462.05
T. n. D	460.00	460.40	460.80	461.30
T. g. D	459.60	460.60	460.50	460.55
TP Höhen	459.30	459.45	459.50	460.40
Gebäudehöhe	7.50	7.75	8.10	7.70
Firsthöhe	12.25	12.50	12.85	12.45

T. n. = Terrain neu  
 T. g. = Terrain gewachsen  
 TP Höhen = Terrain-Bezugspunkt für Gebäude- und Firsthöhen

Balkone und Terrassen DG im Bereich der Pergola dürfen auf Wunsch der Käufer verglast werden (zweiseitig und Dach).

Ort und Datum: Aarau 16. August 2013

Baurechtsnehmerin / Bauherrschaft:  
 BCG Behnen Immobilien West AG, Aarau:  
 R. Wiederkehr / .....

Projektverfasser:  
 Nosetti + Partner Architekten GmbH, Emmenbrücke  
 P. Nosetti, C. Gassmann, dipl. Architekten ETH:

**Bauprojekt, Arealüberbauung  
 Dörfli Oberdorf, 5723 Teufenthal**

**Ansicht Haus 1 bis 4**  
 Plannummer: BP 014  
 Parzelle: 84  
 Plangrösse: 60 x 145  
 Datum: 18\_06\_13  
 Rev.:

**nosetti** partner  
 architekten gmbh  
 Merkurstrasse 7 · CH-6021 Emmenbrücke  
 Tel. +41 41 260 76 50 Fax +41 41 260 17 40  
 e-mail: info@arch-nundp.ch www.nosetti.com

**BCG**  
 Behnen Immobilien West AG  
 Hintere Bahnhofstrasse 10, 5001 Aarau  
 Telefon +41 62 857 70 65 Fax +41 62 857 70 99  
 info@bcgag.ch www.bcgag.ch